





Mittlere Wasserstände für den Projektbereich Wohlenah	
▽	HHW : 17.93 mNN
▽	HSW : 16.50 mNN
▽	MW : 15.50 mNN
▽	MNW : 14.41 mNN

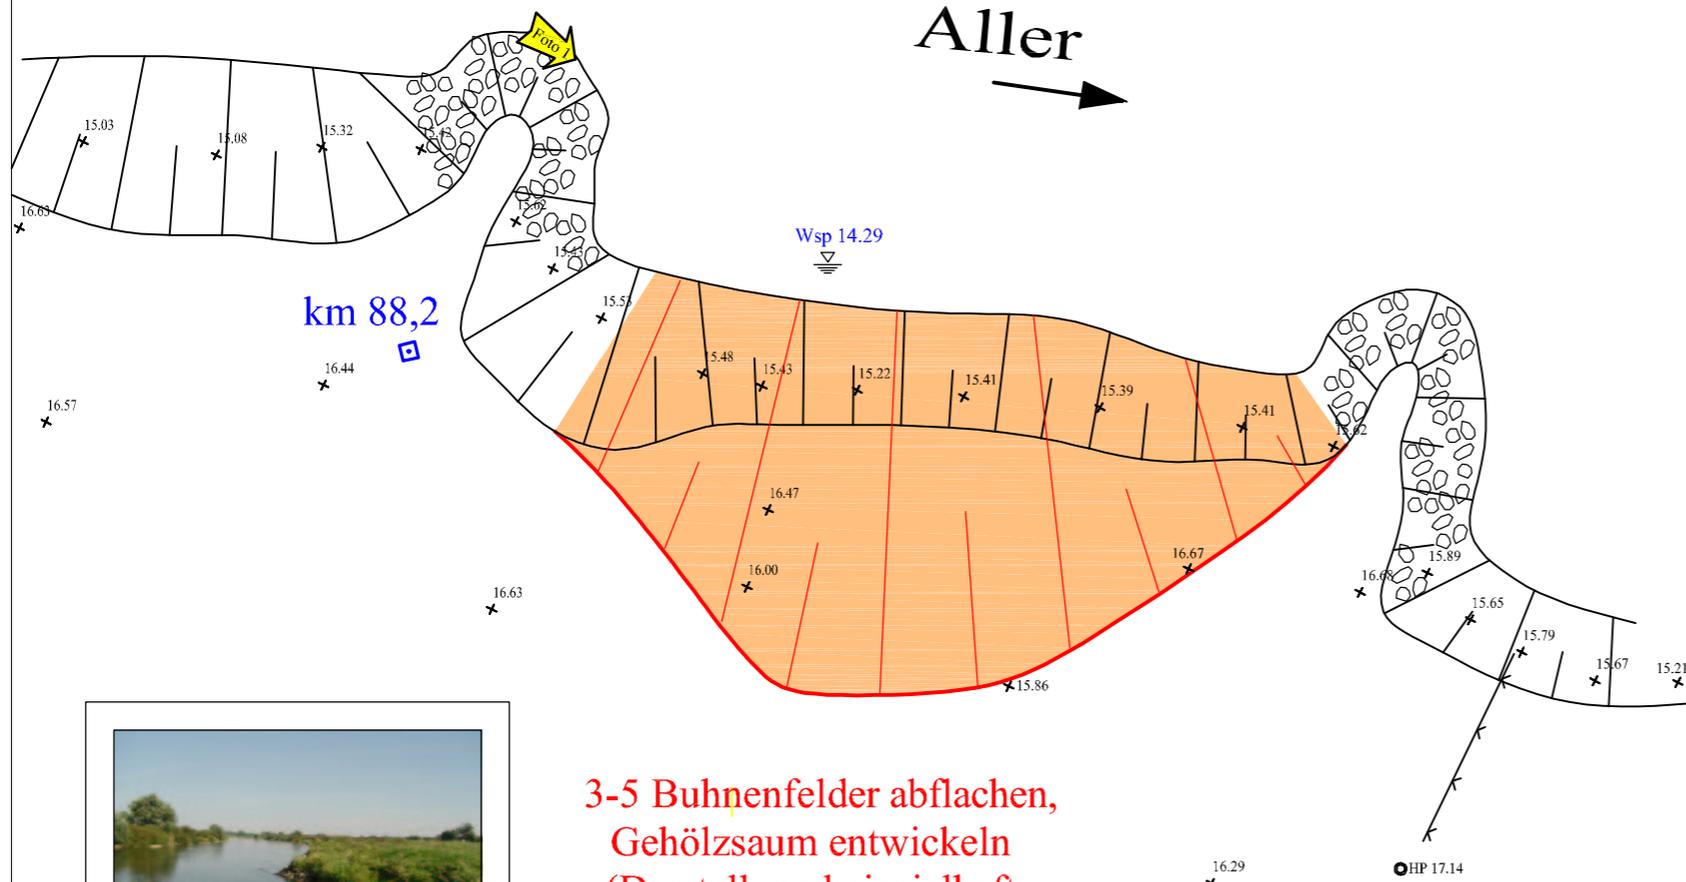

**3-5 Bühnenfelder abflachen,
Gehölzsaum entwickeln
(Darstellung beispielhaft
für ein Feld)**



Foto 1

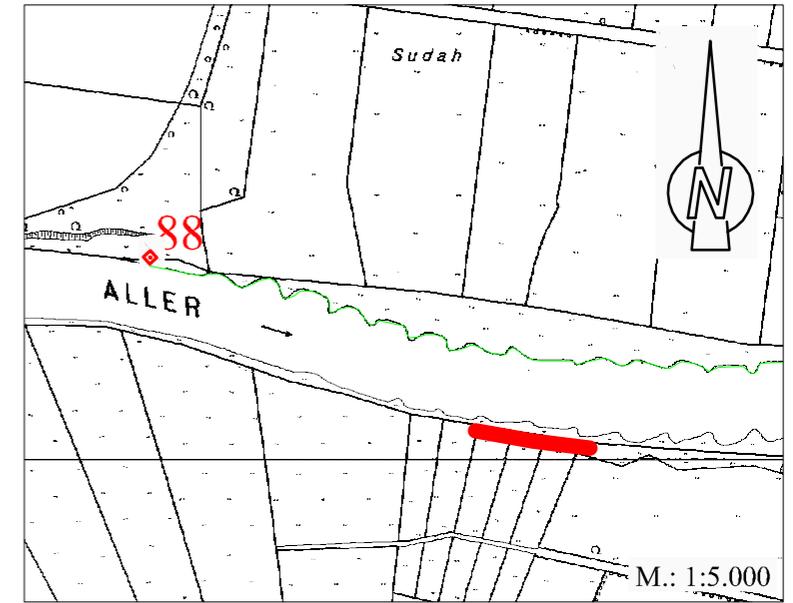

Nr.	Änderung	Datum	gezeichnet

 **NABU Kreisverband Verden**

**Uferrenaturierung an der Aller
zwischen Celle und Verden**

**Lageplan
Allerufer Wohlenah
Bühnenfelder abflachen**

Maßstab: 1 : 250

bearbeitet: J. Kubitzki

gezeichnet: S. Schumeier

aufgestellt: NABU Kreisverband Verden

erstellt: Celle, 02. März 2005

Projekt-Nr.	Blatt-Nr.	Änd.-Nr.
04023	2.1	0

 Ingenieuresellschaft
Heidt & Peters mbH
Sprengerstraße 38 c, 29223 Celle
Fon (0 51 41) 93 88-0
Fax (0 51 41) 93 88-88
Info@heidt-peters.de

 **alw**
Arbeitsgruppe Land & Wasser
Am Amtshof 18, 29355 Beedenbostel
Fon (0 51 45) 25 75
Fax (0 51 45) 28 05 64
Kaiser-alw@t-online.de