




Foto 1

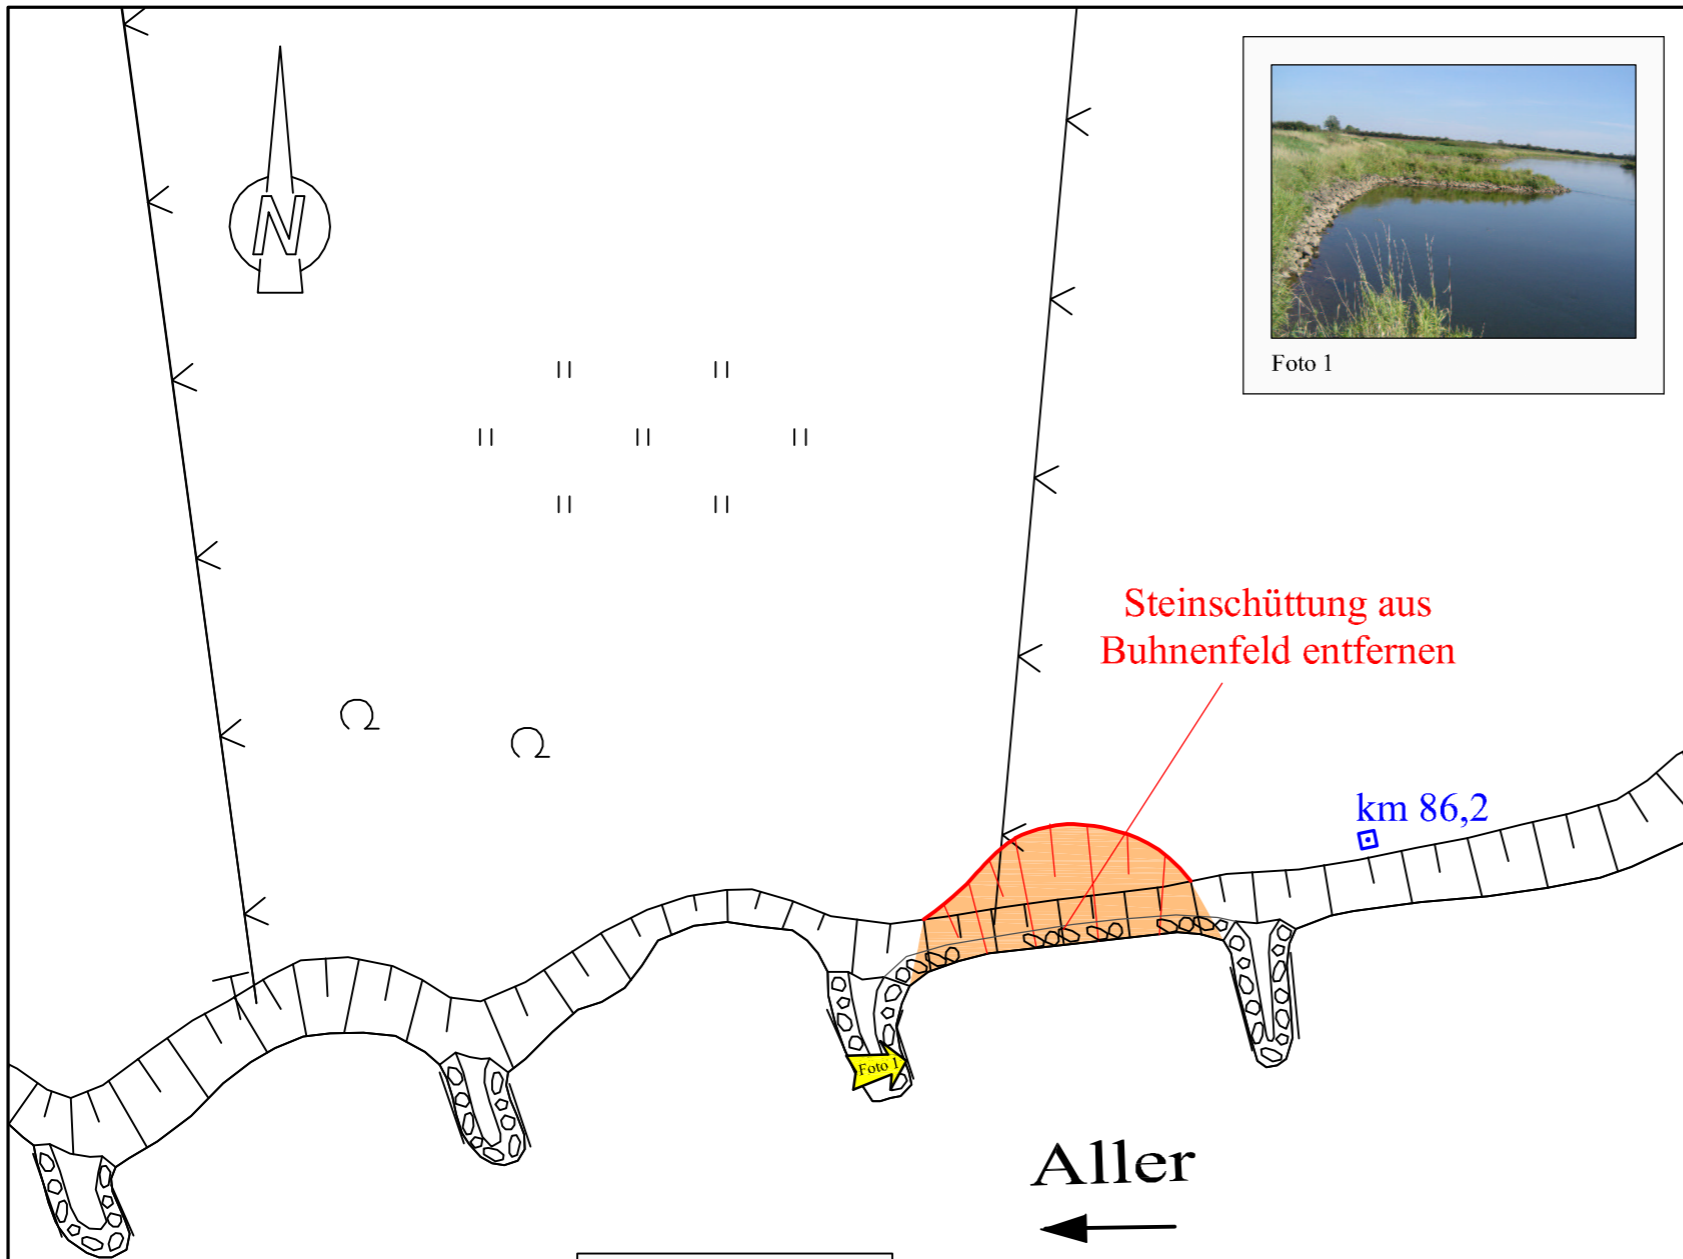


Steinschüttung aus
Buhnenfeld entfernen

km 86,2

Aller
←

Mittlere Wasserstände für den
Projektbereich Wohlenah

▽	HHW	: 17.93 mNN
▽	HSW	: 16.50 mNN
▽	MW	: 15.50 mNN
▽	MNW	: 14.41 mNN

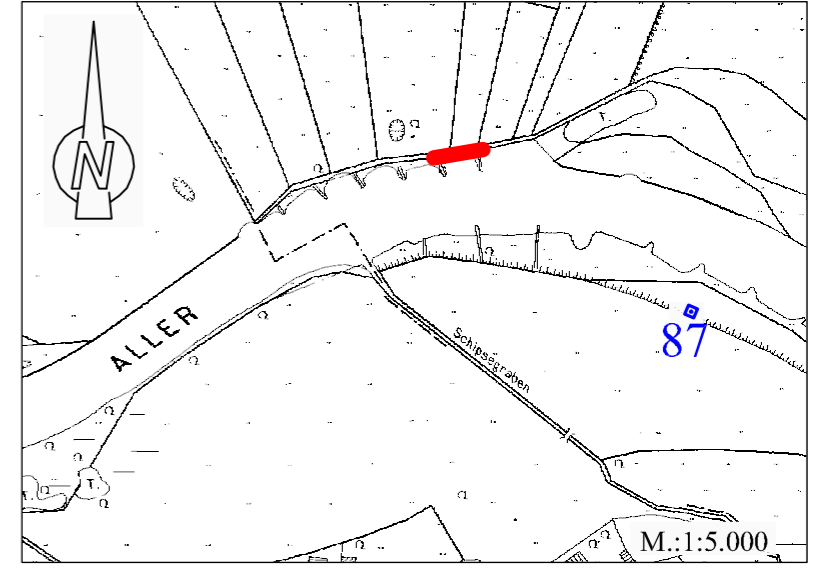

Nr.	Änderung	Datum	gezeichnet

NABU Kreisverband Verden

**Uferrenaturierung an der Aller
zwischen Celle und Verden**

Lageplan Allerufer Wohlenah Steinschüttung entfernen	Maßstab: 1 : 500		
	bearbeitet: J. Kubitzki		
	gezeichnet: A. Ballüer		
aufgestellt: NABU Kreisverband Verden	Projekt-Nr.	Blatt-Nr.	Änd.-Nr.
erstellt: Celle, 02. März 2005	04023	2.4	0

**Ingenieurgesellschaft
Heidt & Peters mbH**

Sprengerstraße 38 c, 29223 Celle
Fon (0 51 41) 93 88-0
Fax (0 51 41) 93 88-88
Info@heidt-peters.de

alw

Arbeitsgruppe Land & Wasser
Am Amtshof 18, 29355 Beedenbostel
Fon (0 51 45) 25 75
Fax (0 51 45) 28 05 64
Kaiser-alw@t-online.de