



Foto 1

Mittlere Wasserstände für den Projektbereich Westerohe

- HHW : 19.60 mNN
- HSW : 18.66 mNN
- MW : 17.52 mNN
- MNW : 16.44 mNN

Aller

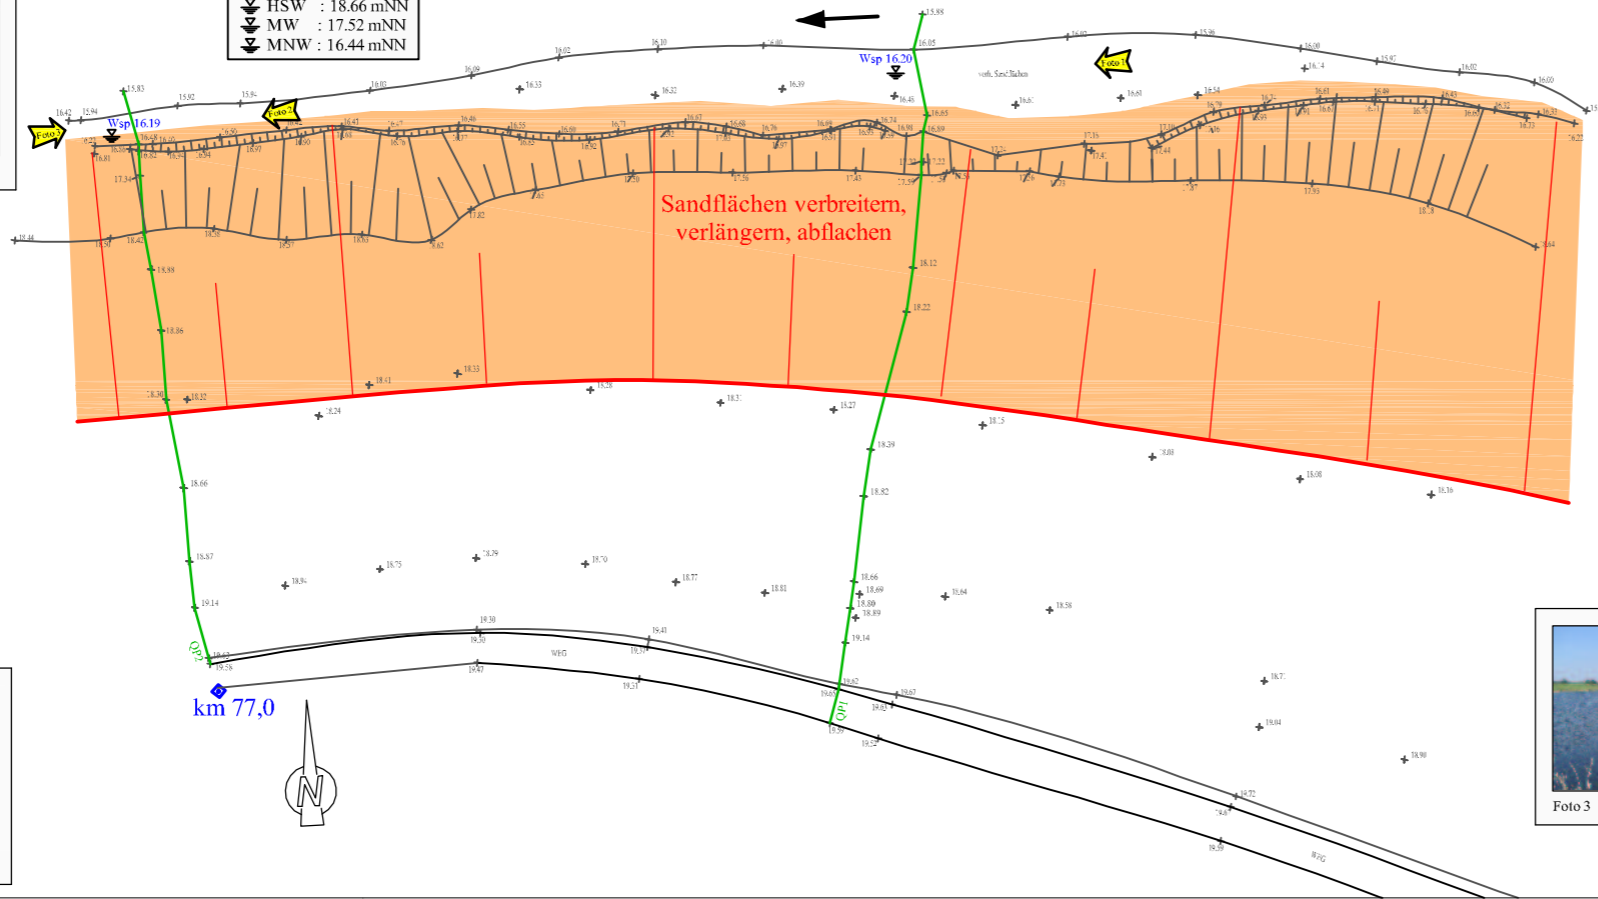



Foto 2



Foto 4: Entwicklungsbeispiel



Foto 3

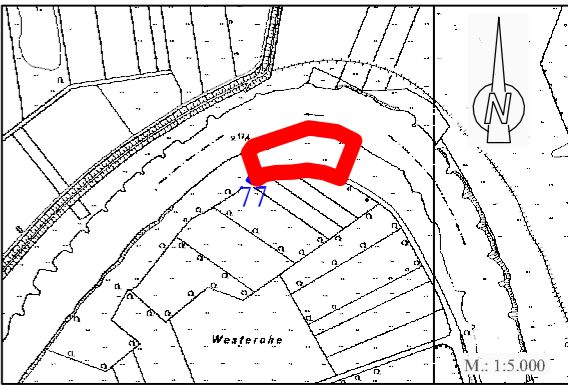

Nr.	Änderung	Datum	gezeichnet

NABU Kreisverband Verden

Uferrenaturierung an der Aller zwischen Celle und Verden

**Lageplan
Allerlinie Westerohe
Sandflächen verbreitern**

Maßstab: 1 : 500
bearbeitet: J. Kubitzki
gezeichnet: S. Schmeier
Projekt-Nr. Blatt-Nr. Änd.-Nr.
04023 3.2 0

aufgestellt: NABU Kreisverband Verden
erstellt: Celle, 02. März 2005

**Ingenieurgesellschaft
Heidt & Peters mbH**
Sprengestraße 38 c. 29223 Celle
Fon (0 51 41) 93 88-0
Fax (0 51 41) 93 88-99
Info@heidt-peters.de

alw
Arbeitsgruppe Land & Wasser
Am Amtshof 18, 29355 Biederbatal
Fon (0 51 45) 25 75
Fax (0 51 45) 29 05 04
Kaiser-alw@t-online.de