



Regelprofil 4
Panke Stat. 0,9+30

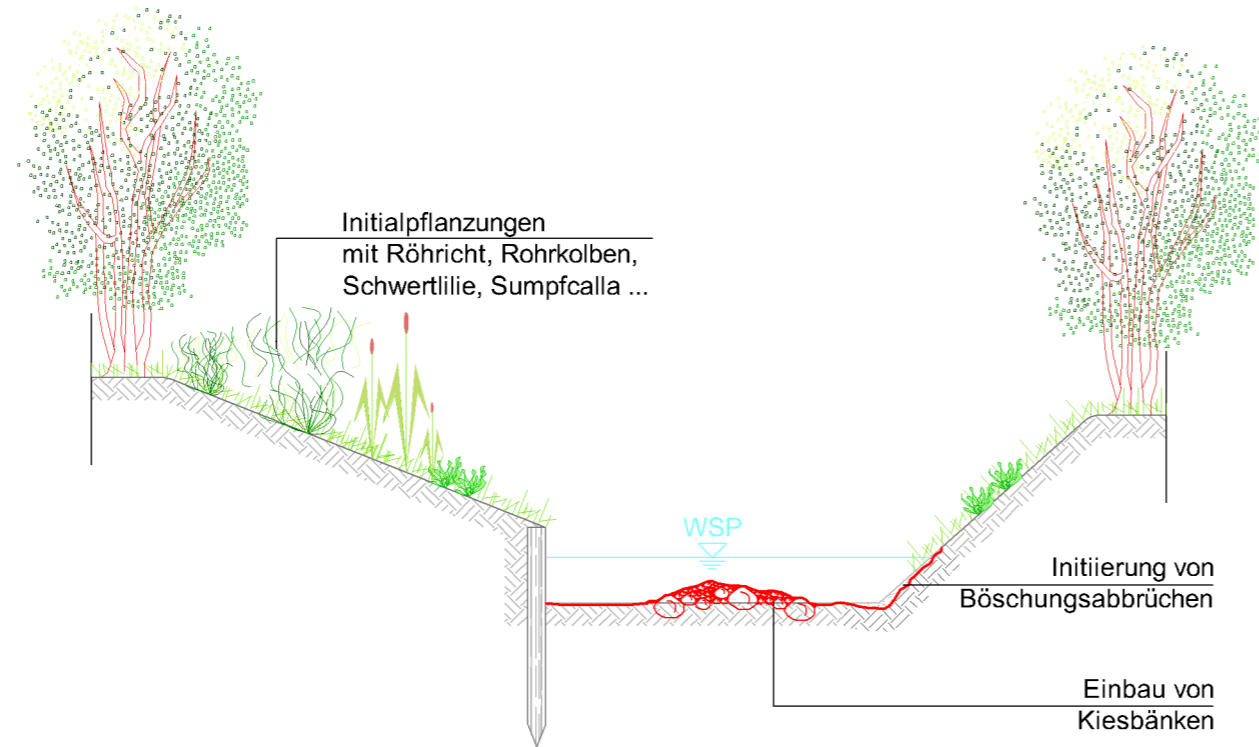

Draufsicht

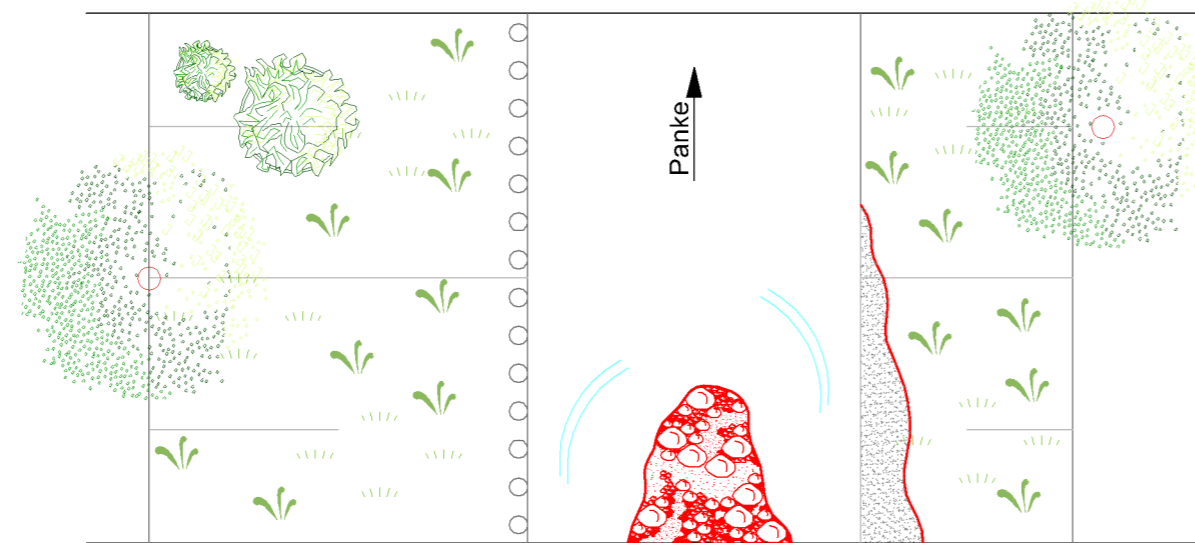

gültig für: PA 18 G₃, PA 19 G₂, PA 20 G₂, PA 21 G₆, DR 01 G₁

Höhenbezug: DHHN 92

ETRS 89

Nr.	Bemerkung	Datum	Name

Auftraggeber:



LAND
BRANDENBURG

Ministerium für ländliche Entwicklung,
Umwelt und Verbraucherschutz
des Landes Brandenburg, Abteilung 6

Postfach 601150
14411 Potsdam



Büro AquaConstruct
Beratende Ingenieure
Wasserbau • Freiflächenplanung • Tiefbau

Baumaßnahme:

Gewässerentwicklungskonzept

(Konzeptionelle Vorplanung für Maßnahmen zur Erreichung der Ziele für den guten ökologischen Zustand nach EU-WRRRL) für die

Panke

Regelprofil - Typ 14

Strömunglenkung mit Kiesbänken längs

Planungsphase:	Bestand		Datum	Name	3207 GEK Panke\ 2. Vorplanung\Planteil\ Endfassung 12.01.2009 01 - 15 Regelprofile.dwg
	Vorplanung	<input checked="" type="checkbox"/>	Bearbeitet:	05.01.2009	
Entwurf	<input type="checkbox"/>	Gezeichnet:	06.01.2009	Steinmann	
Genehmigung	<input type="checkbox"/>	Vorprüfung:	08.01.2009	Wels	Gewässer-Nr.:
Ausführung	<input type="checkbox"/>	Geprüft:	09.01.2009	gez. Blüher	Maßstab: 1 : 50
					Blatt-Nr.: 3207 - RP 04