



Regelprofil 7
Panke Stat. 2,8+50

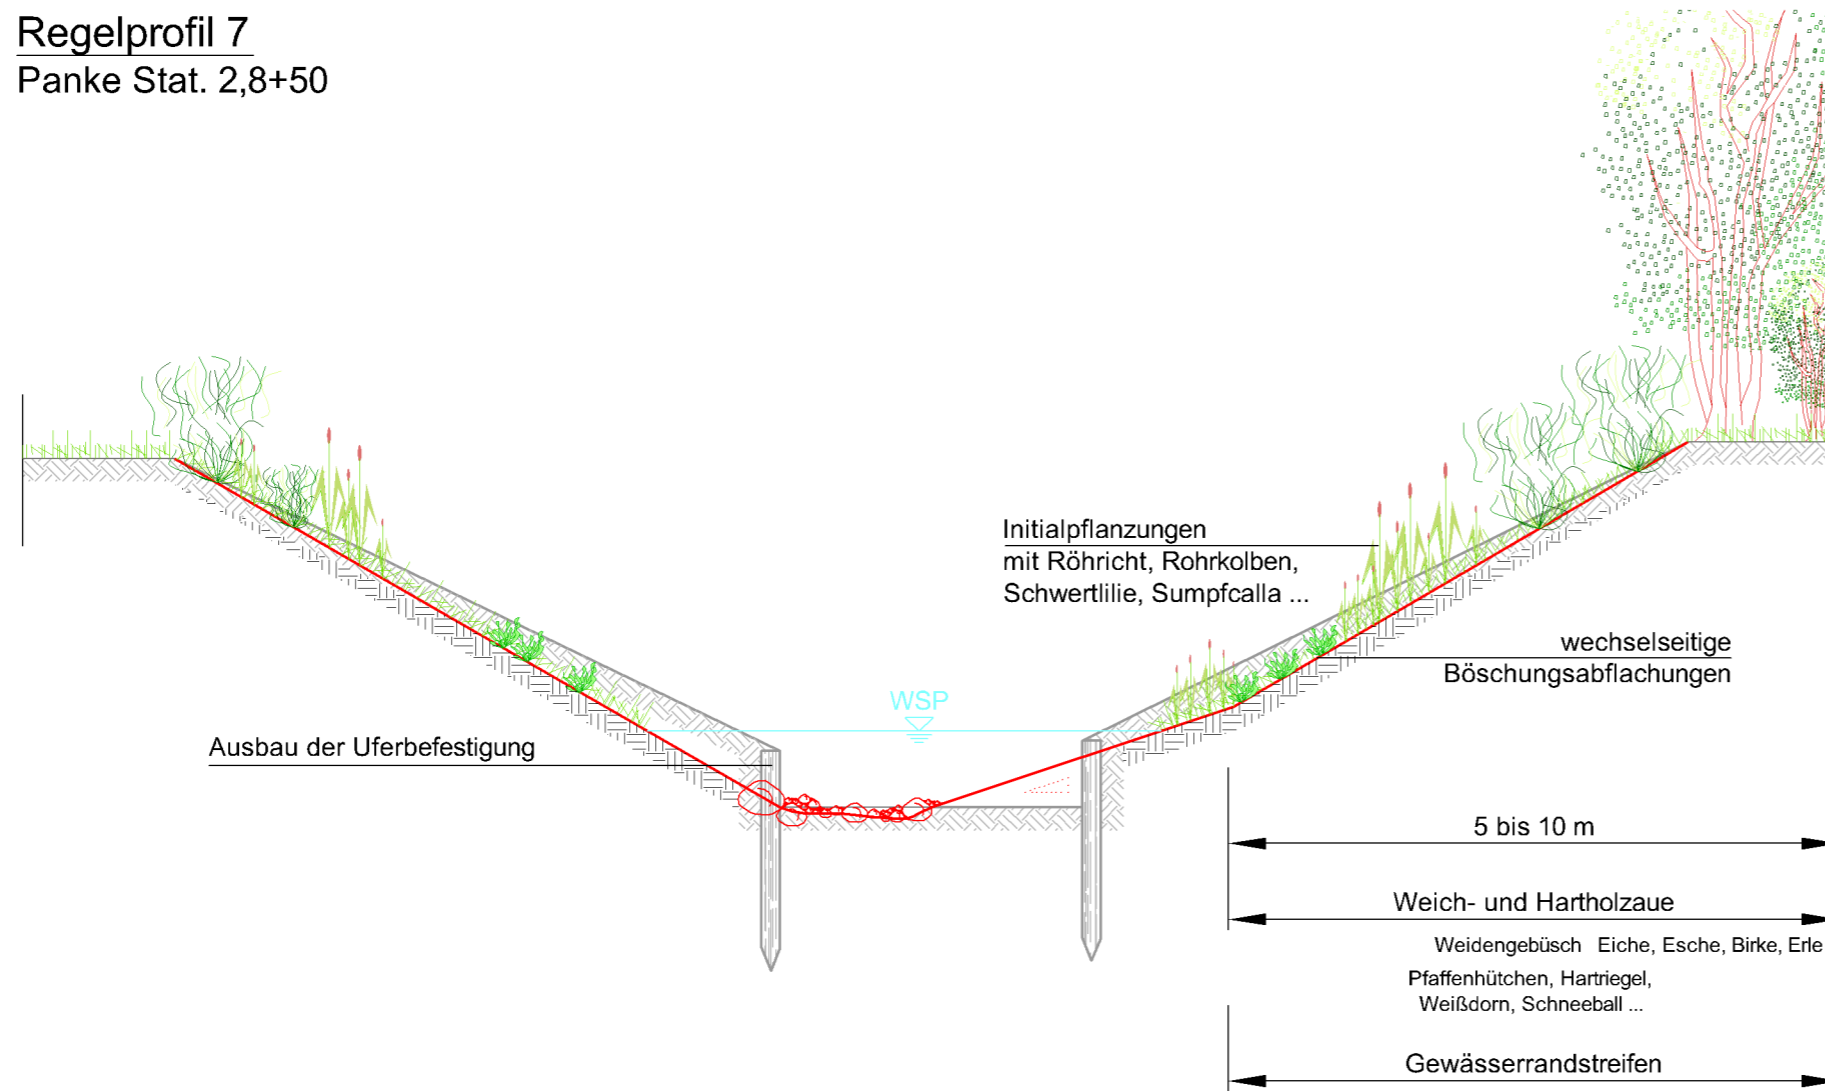

Draufsicht

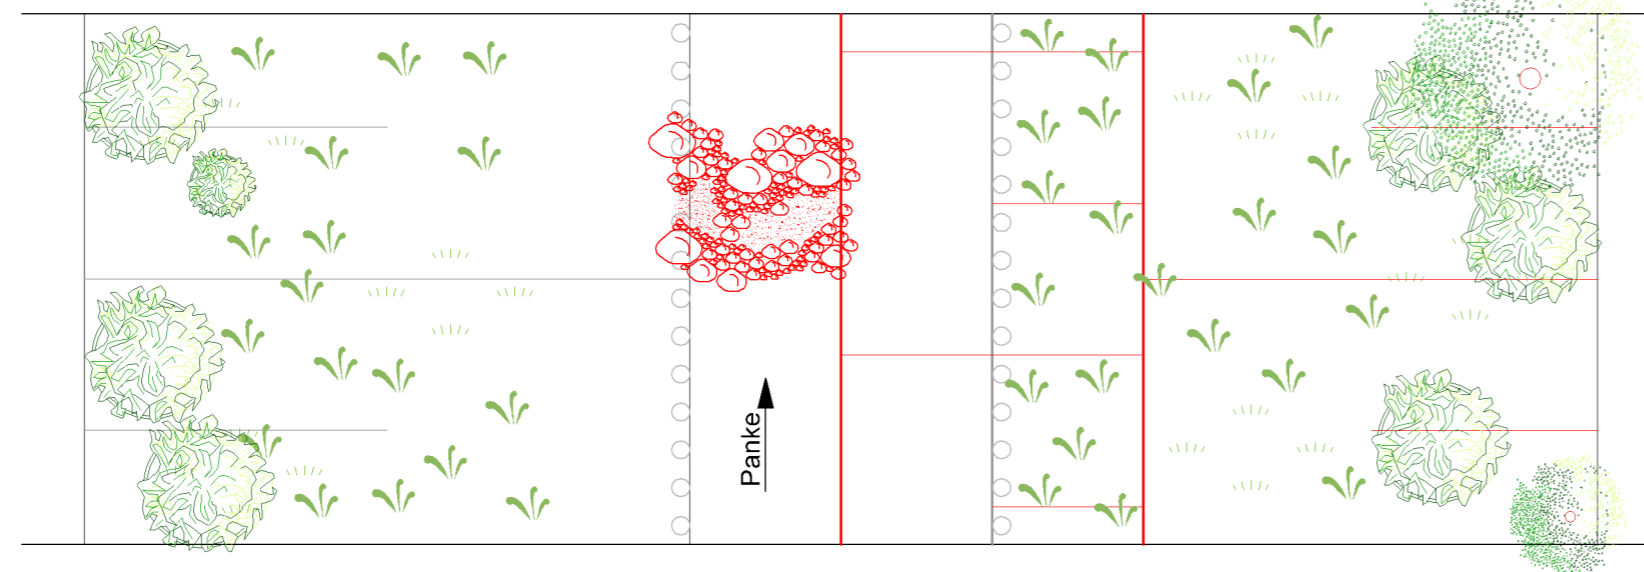

gültig für: PA 20 G_{2&3}, PA 21 G_{4&6}

Höhenbezug: DHHN 92

ETRS 89

Nr.	Bemerkung	Datum	Name

Auftraggeber:



Ministerium für ländliche Entwicklung,
Umwelt und Verbraucherschutz
des Landes Brandenburg, Abteilung 6

Postfach 601150
14411 Potsdam



Baumaßnahme:

Gewässerentwicklungskonzept

(Konzeptionelle Vorplanung für Maßnahmen zur Erreichung der Ziele für den guten ökologischen Zustand nach EU-WRRL) für die

Panke

Regelprofil - Typ 14

wechselseitige Böschungsabflachungen

Planungsphase:	Bestand		Datum	Name	3207 GEK Panke\ 2. Vorplanung (Planteil) Endfassung 12.01.2009 01 - 15 Regelprofile.dwg
	Vorplanung	<input checked="" type="checkbox"/>	Bearbeitet:	05.01.2009	
Entwurf	<input type="checkbox"/>	Gezeichnet:	06.01.2009	Steinmann	
Genehmigung	<input type="checkbox"/>	Vorprüfung:	08.01.2009	Wels	
Ausführung	<input type="checkbox"/>	Geprüft:	09.01.2009	gez. Blüher	
					Gewässer-Nr.:
					Maßstab: 1 : 50
					Blatt-Nr.: 3207 - RP 07