


**Regelprofil 9**  
Panke Stat. 5,2+50

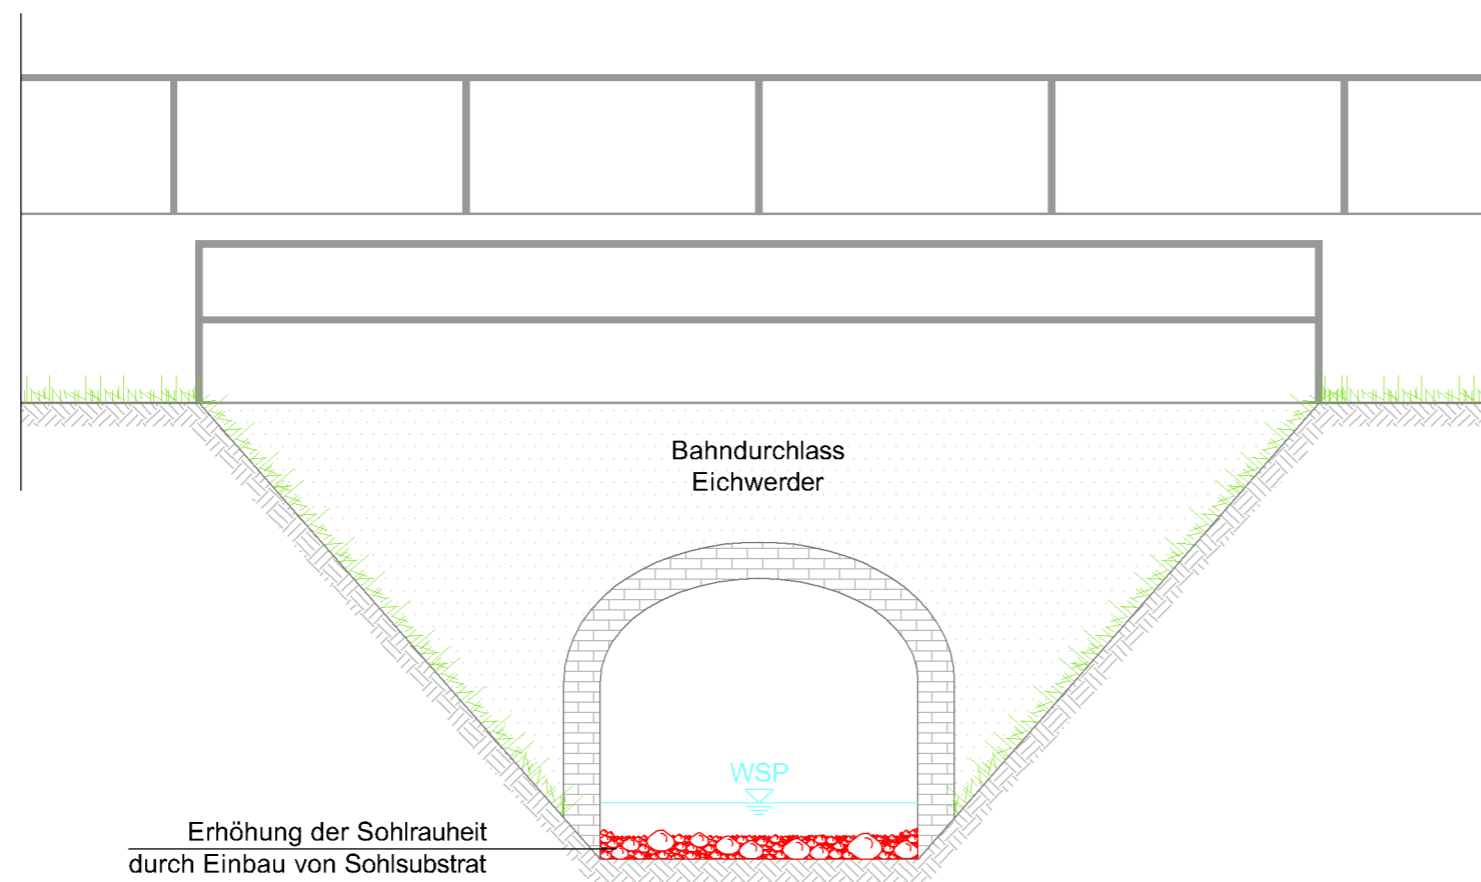

gültig für: PA 20 G<sub>5</sub>, PA 23 G<sub>4</sub>, PA 24 G<sub>4</sub>

Höhenbezug: DHHN 92

ETRS 89

Nr.	Bemerkung	Datum	Name

Auftraggeber:



LAND  
BRANDENBURG

Ministerium für ländliche Entwicklung,  
Umwelt und Verbraucherschutz  
des Landes Brandenburg, Abteilung 6

Postfach 601150  
14411 Potsdam



Wasserbau • Freiflächenplanung • Tiefbau

Baumaßnahme:

**Gewässerentwicklungskonzept**

(Konzeptionelle Vorplanung für Maßnahmen zur Erreichung der Ziele für den guten ökologischen Zustand nach EU-WRRRL) für die

**Panke**

**Regelprofil - Typ 11**

Einbau von Substraten im Bahndurchlass

Planungsphase:	Bestand		Datum	Name	3207 GEK Panke\ 2. Vorplanung\Planteil\ Endfassung 12.01.2009 01 - 15 Regelprofile.dwg
	Vorplanung	<input checked="" type="checkbox"/>	Bearbeitet:	05.01.2009	
Entwurf	<input type="checkbox"/>	Gezeichnet:	06.01.2009	Steinmann	
Genehmigung	<input type="checkbox"/>	Vorprüfung:	08.01.2009	Wels	Gewässer-Nr.:
Ausführung	<input type="checkbox"/>	Geprüft:	09.01.2009	gez. Blüher	Maßstab: 1 : 50
					Blatt-Nr.: 3207 - RP 09