



Regelprofil 10
Panke Stat. 10,9+00

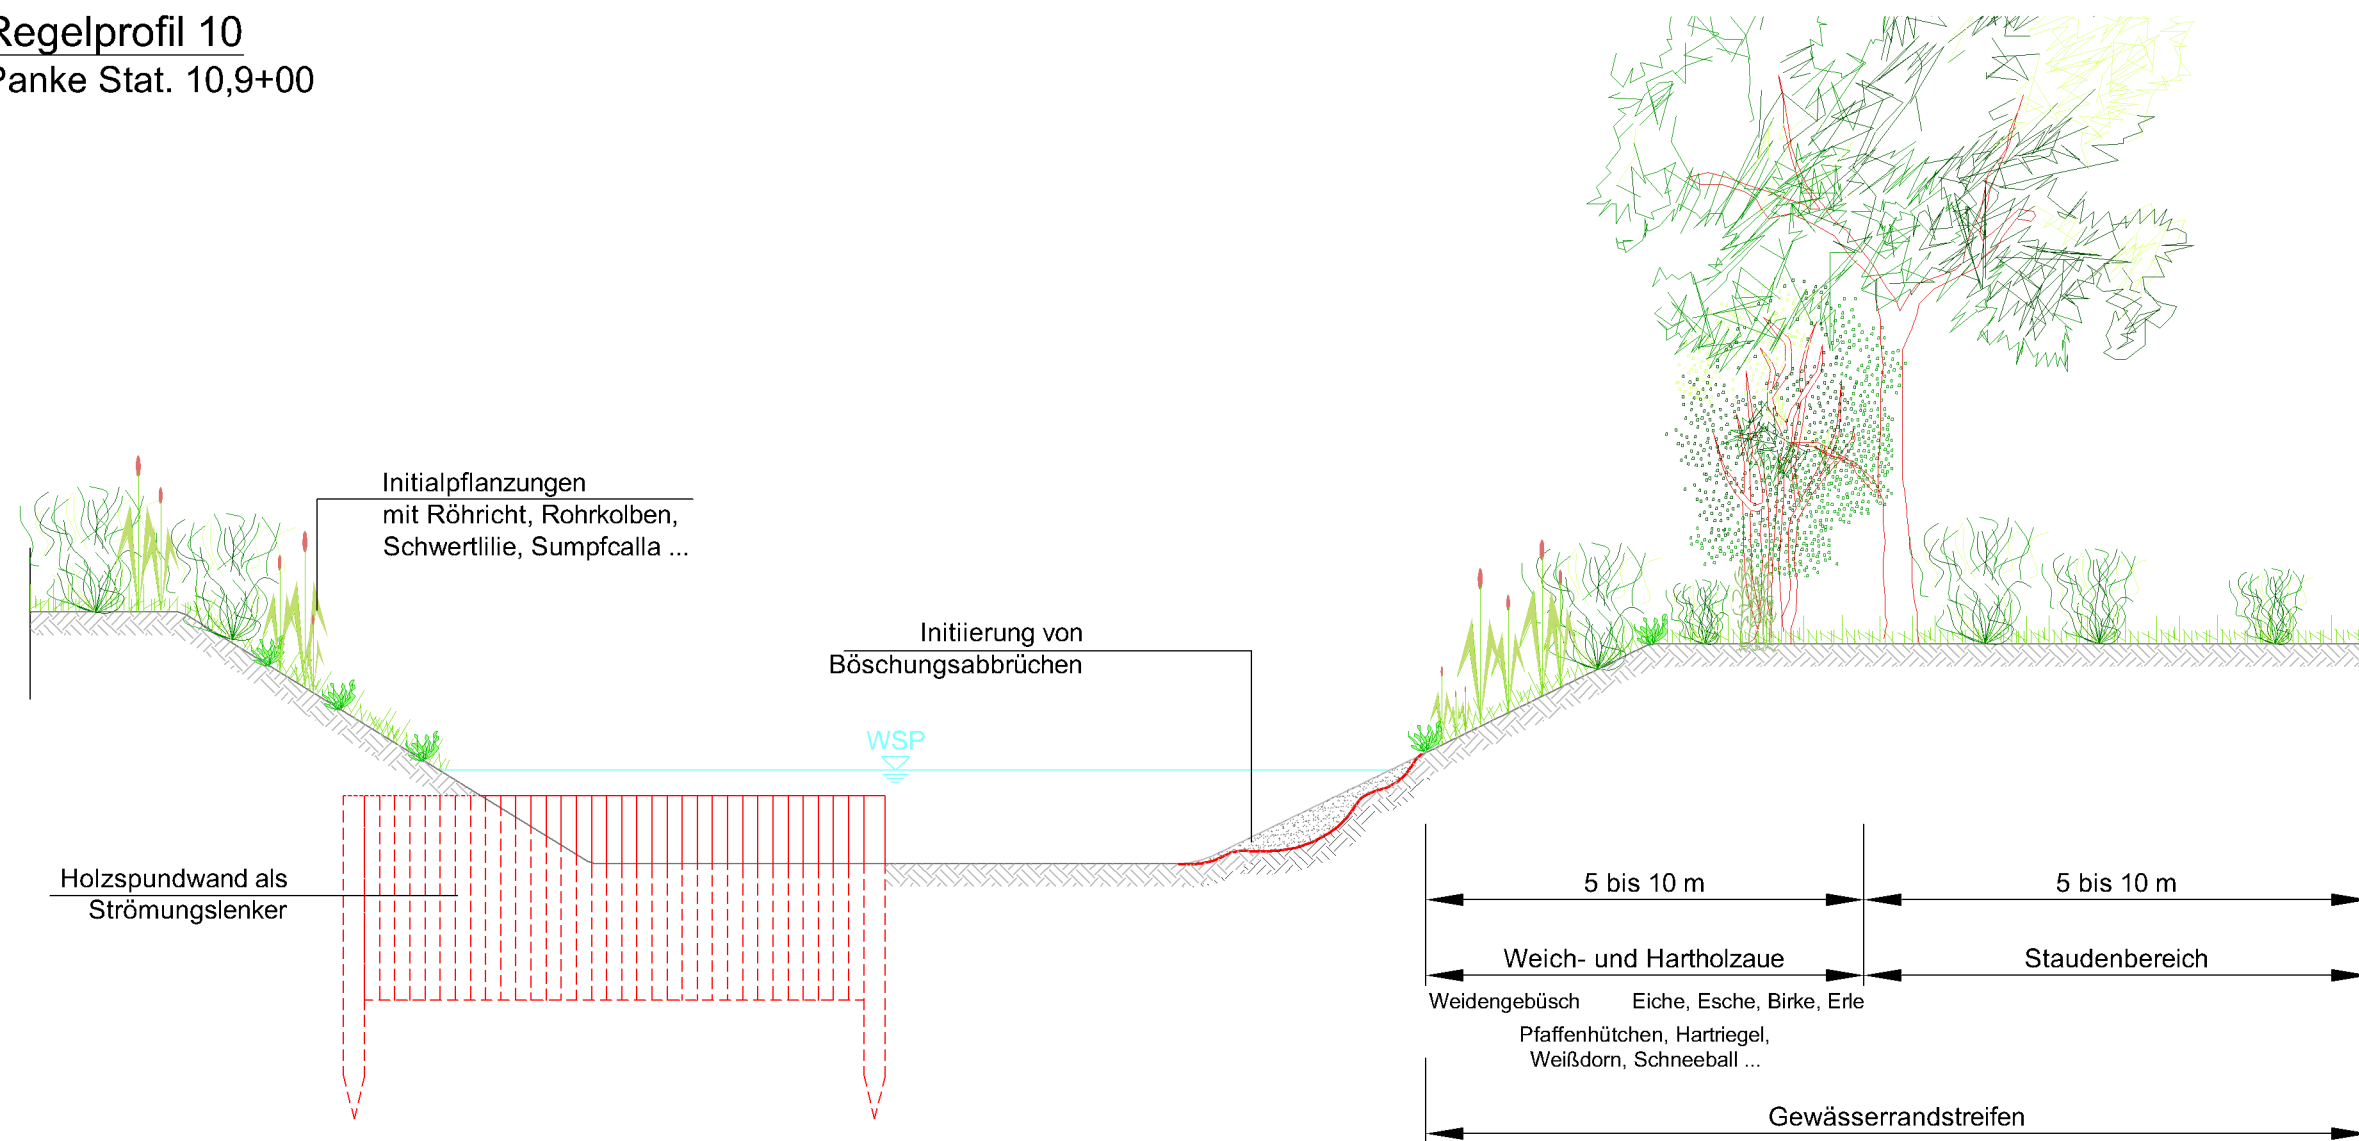

Draufsicht

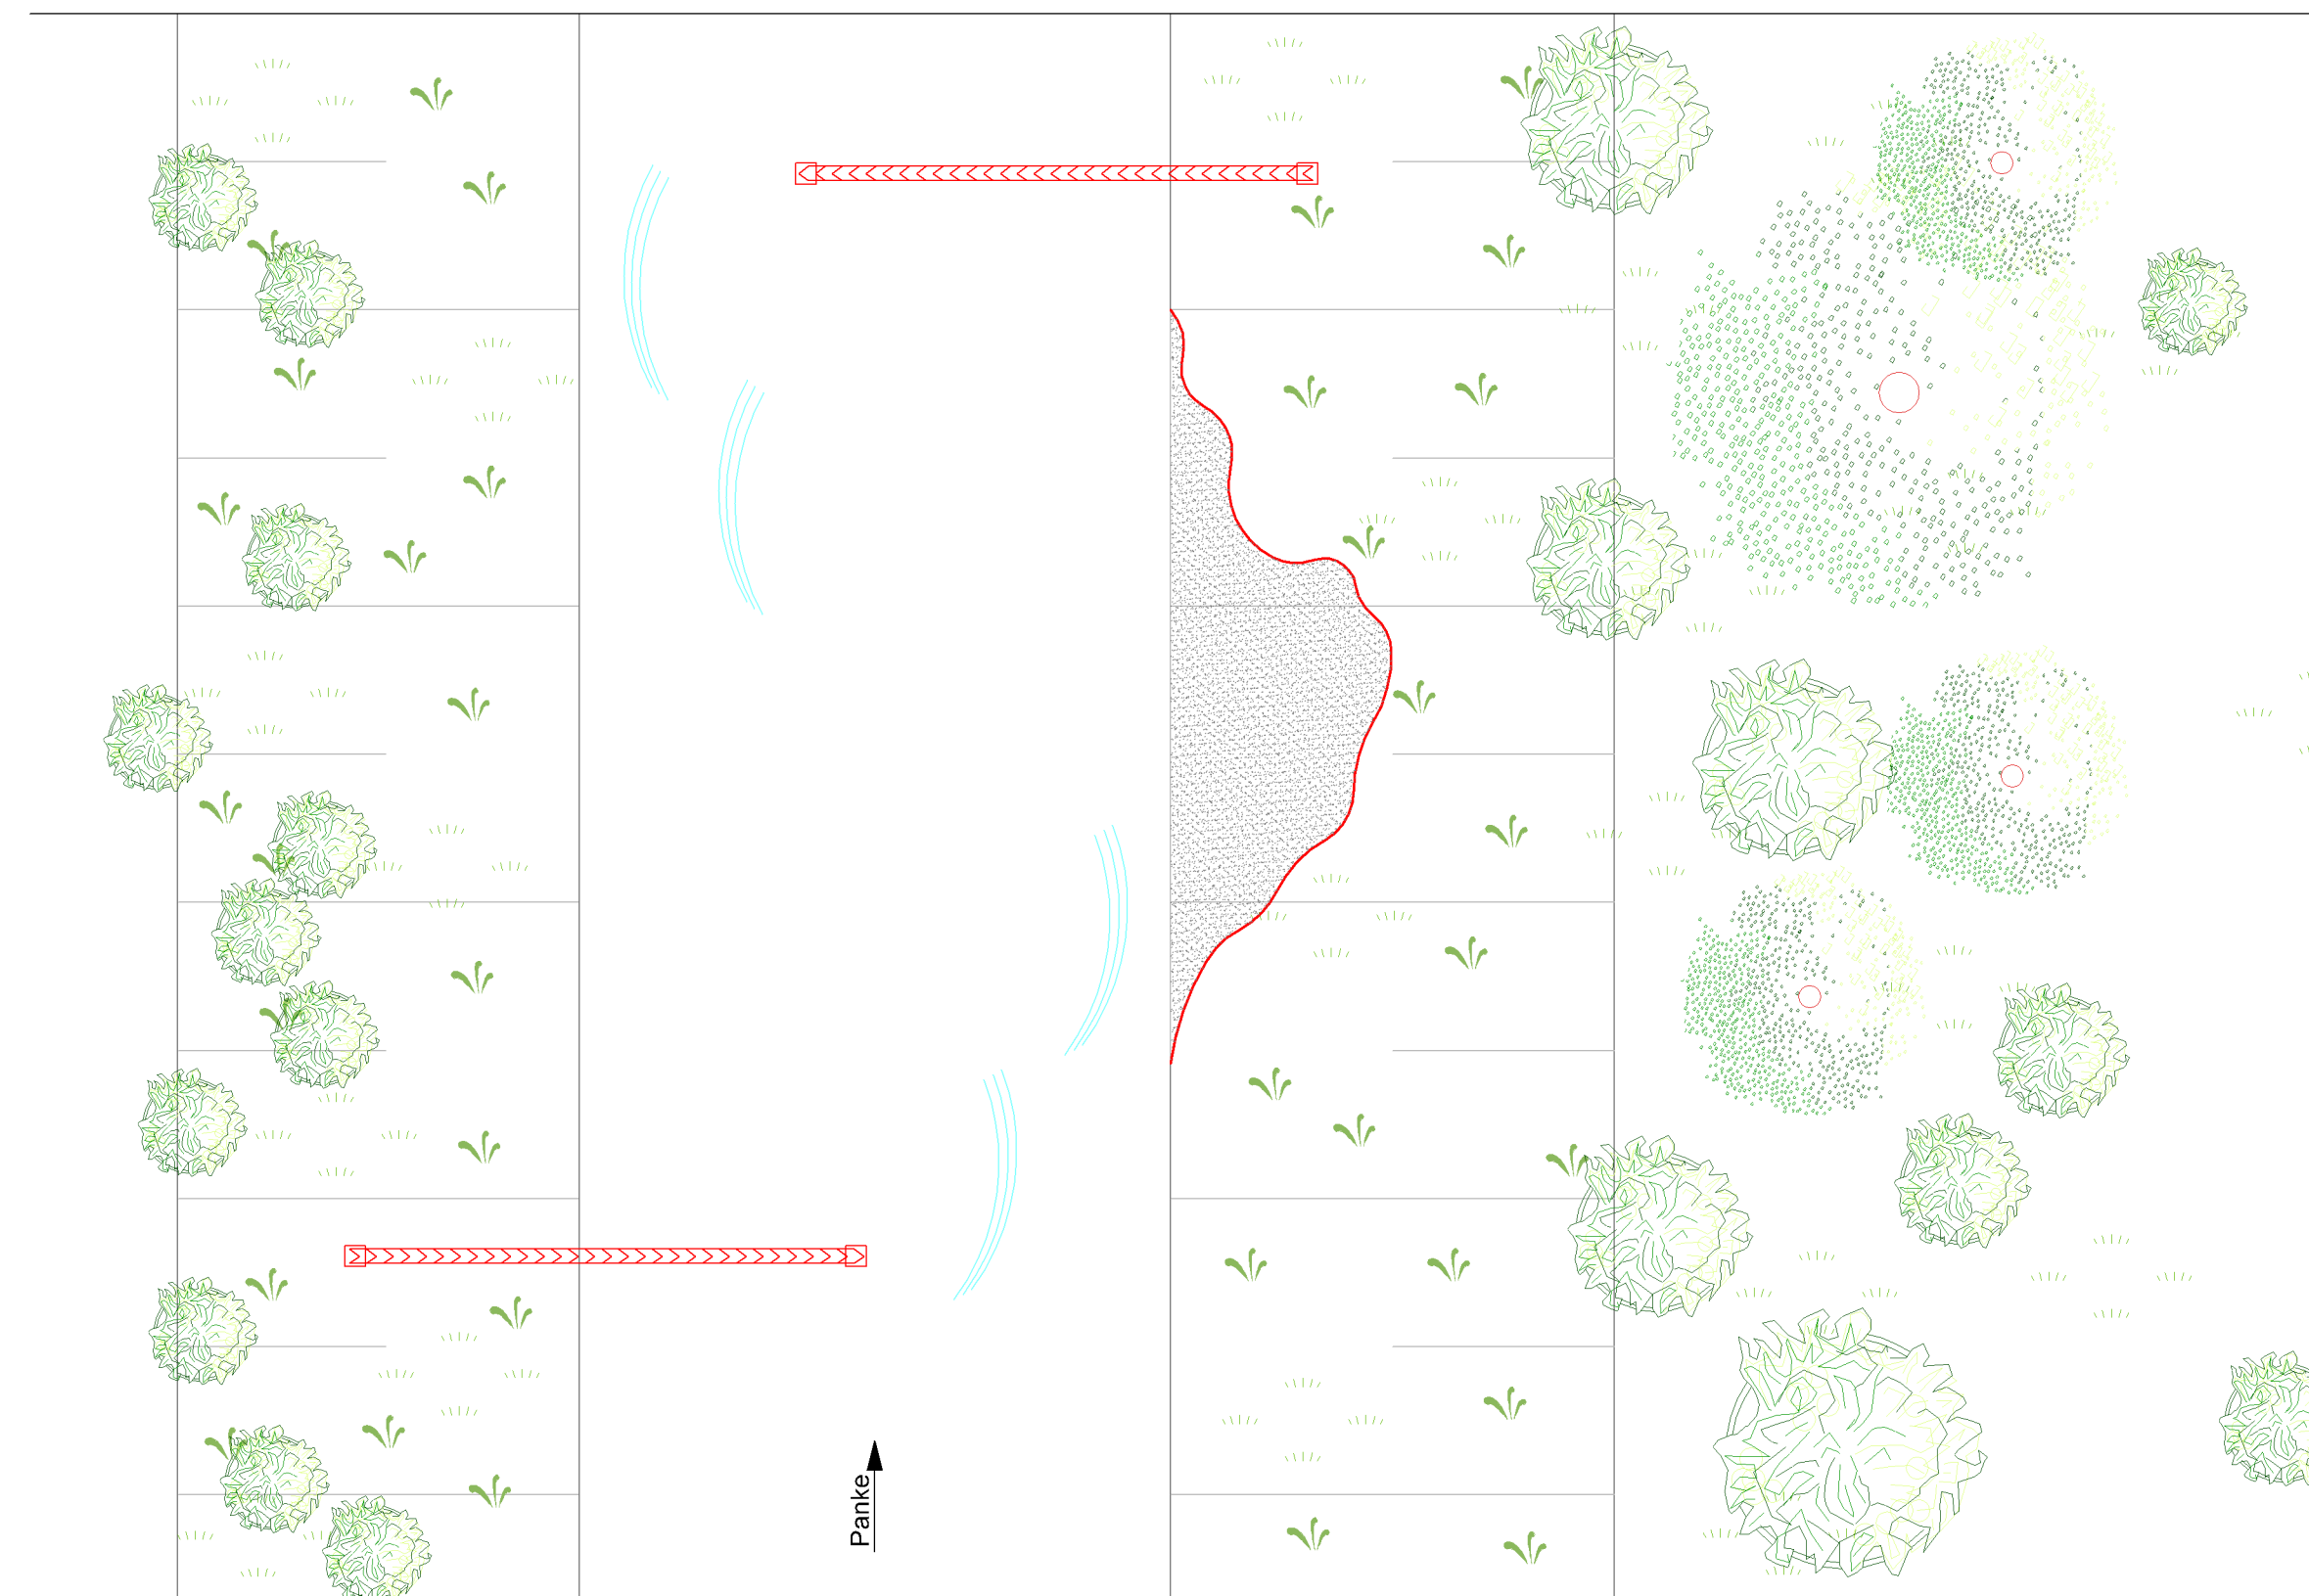

gültig für: PA 28 G4, DR 02 G1&2

Höhenbezug: DHHN 92 ETRS 89

Nr.	Bemerkung	Datum	Name

Auftraggeber:

Ministerium für ländliche Entwicklung, Umwelt und Verbraucherschutz des Landes Brandenburg, Abteilung 6
 Postfach 601150
 14411 Potsdam



Baumaßnahme:
Gewässerentwicklungskonzept
 (Konzeptionelle Vorplanung für Maßnahmen zur Erreichung der Ziele für den guten ökologischen Zustand nach EU-WRRL) für die **Panke**
Regelprofil - Typ 11
 Einbau von Holzspundwänden

Planungsphase:	Bestand		Datum	Name	3207 GEK Panke\ 2. Vorplanung\Planteil\ Endfassung 12.01.2009 01 - 15 Regelprofile.dwg Gewässer-Nr.: Maßstab: 1 : 50 Blatt-Nr.: 3207 - RP 10	
	Vorplanung	<input checked="" type="checkbox"/>	Bearbeitet:	05.01.2009		Riedel
	Entwurf	<input type="checkbox"/>	Gezeichnet:	06.01.2009		Steinmann
	Genehmigung	<input type="checkbox"/>	Vorprüfung:	08.01.2009		Wels
Ausführung	<input type="checkbox"/>	Geprüft:	09.01.2009	gez. Blüher		