

- Entwicklungs- und Bewirtschaftungsziele**
- Abgrenzung der Oberflächenwasserkörper / Planungsabschnitte (Nummer des OWK - Nummer des PA oder nur Nummer des PA)
  - OWK 1077 Unterlauf Platower Mühlenfließ
  - OWK 1078 Mittel- und Oberlauf Platower Mühlenfließ
  - OWK 1448 Lietzener Graben
  - OWK 1449 Unterlauf Lechnitz
  - OWK 1450 Mittellauf Lechnitz (geteilt)
  - OWK 1450a Oberlauf Lechnitz (geteilt)
  - OWK 1451 Unterlauf Schurkengraben
  - OWK 1452 Oberlauf Schurkengraben
- Bewirtschaftungsziel für den OWK**
- guter ökologischer Zustand bis 2021\*
  - gutes ökologisches Potential bis 2021\*
- \* oder sobald es die natürlichen Gegebenheiten nach 2021 zulassen
- Entwicklungsziele für Bauwerke**
- Durchgängiges Längsbauwerk (Kasten-, Hamco- o. Brückendurchlass)
  - Durchgängiges Querbauwerk (Rauhe Rampe, FAA, Stau offen halten)
  - Bereits Durchgängig
  - Kein Umbau
  - Standort des Bauwerks im Fließgewässer
  - Bauwerksende (Verrohrung)
  - 1.000 Meter Punkt mit km-Angabe<sup>1)</sup>
- Seen (Auswahl)
- Untersuchungsgebiet


<sup>1)</sup> Stationierung gemäß pt\_hydromorph7 (Lieferung vom 29.12.2009)

Landesamt für Umwelt, Gesundheit und Verbraucherschutz Brandenburg  
Seeburger Chaussee 2  
14476 Potsdam, OT Groß Glienicke

**Gewässerentwicklungskonzept Platower Mühlenfließ**

Karte 6a: Entwicklungsziele

Ausschnitt: nördliches Einzugsgebiet

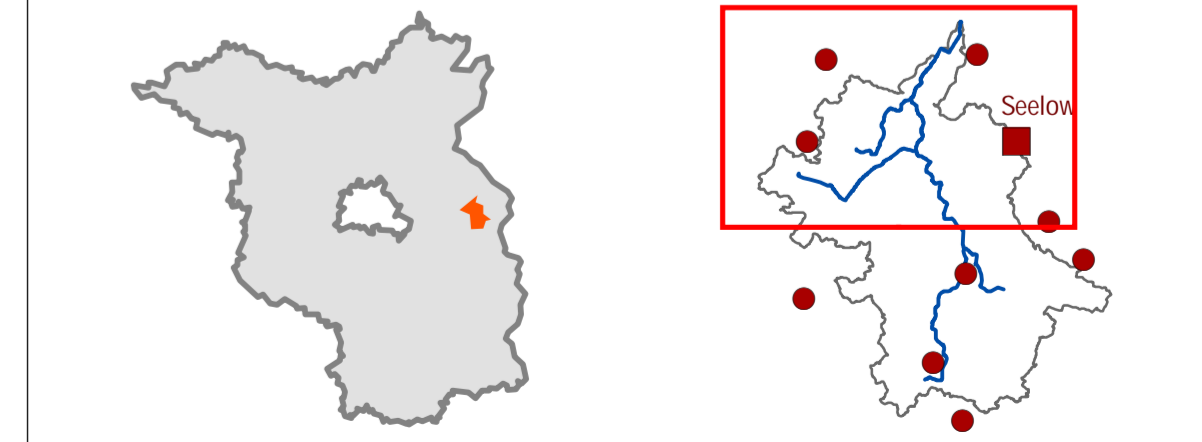

Maßstab 1:25.000

Kartengrundlage: Datenbestand des LUGV Brandenburg, Digitale Topografische Karte M 1:25.000, Stand 2005 (Nutzung mit Genehmigung des LGB, GB-G I/99)

Bearbeitung: Freie Planungsgruppe Berlin (FPB) GmbH, Giesebrechtstr. 10, 10629 Berlin  
Stand: April 2012