

Legende

Bestand

- Wehranlagen/Querbauwerk
- Kilometrierung (Vermessung 2008)
- Nuthe, Stadtnuthe, Königsgraben (Vermessung 2008)

Maßnahmen

- Bau von Sohlgleite
- Bau von Stützschwelle
- Bepflanzung
- Fischaufstiegsanlage
- ✗ Kontrolle Sohlenstabilität
- Entwicklungsinitial einbringen
- Sedimente entfernen
- Unratablagerungen entfernen
- Entfernen der Uferbefestigung
- Restriktionsstrecke
- anschließende Altarme
- deutlich sichtbarer Randstreifen (mind. 20 m)

B E G R

- B Belassen
- E Entwickeln
- G Gestalten
- R Restriktionen

I.U. Linkes Ufer *
r.U. Rechtes Ufer *
* in Fließrichtung

0 250 500 1.000 1.500 Meter


Datengrundlagen:

Nutzung von Daten (erhalten von LUA)

TK 25 (Stand 2002)
ATKIS DLM 25 (Stand 2005)

Nutzung von Daten (selbst erstellt/angepasst)

Wehranlagen (Stand 2009)
Nuthe, Stadtnuthe, Königsgraben (auf Basis von Vermessungen der VPT GmbH, Stand 2008)
Bau von Stützstellen (Stand 2009)
Erosionsgefahr (Stand 2009)
Entwicklungsinitial einbringen (Stand 2009)
Bepflanzung (Stand 2009)
Sedimente entfernen (Stand 2009)
Unratablagerungen unterbinden (Stand 2009)
Entfernen der Uferbefestigung (Stand 2009)
Restriktionsstrecke (Stand 2009)
Entwicklungskorridor (Stand 2009)

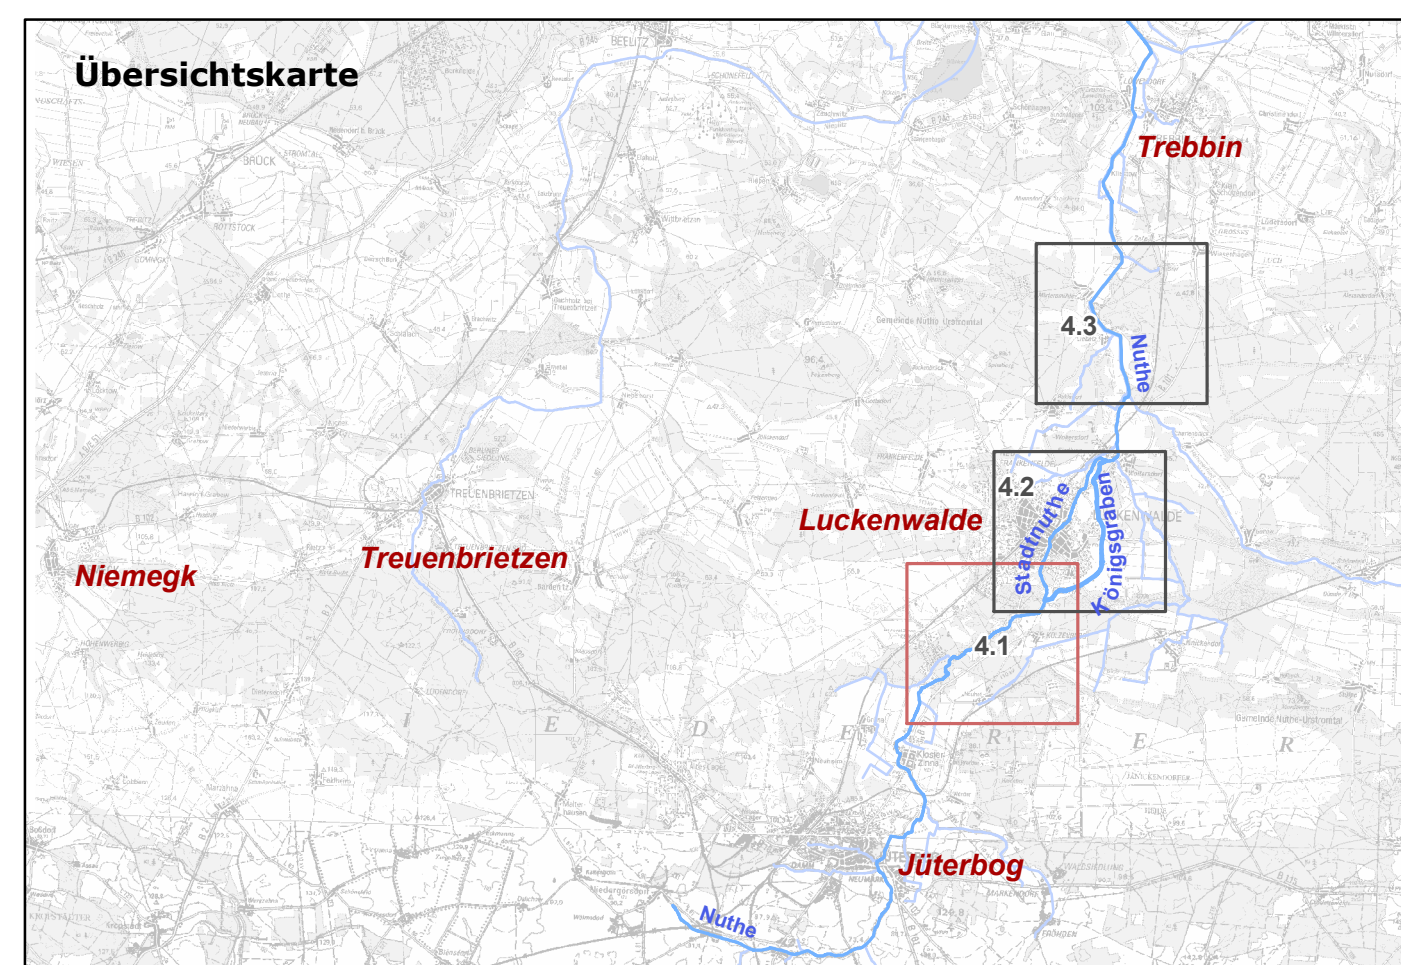

Vorhaben: **Konzeptionelle Vorplanung für Maßnahmen zur Zielerreichung für den ökologischen Zustand nach EU-WRRL in der Nuthe**

Auftraggeber: **MLUV Brandenburg mit fachlicher Betreuung durch das LUA**

Planinhalt: Planung, Teilgebiet 3	Karten-Nr.: Karte 4.1
Planart: Maßnahmenplanung	Maßstab: 1 : 10.000
Planverfasser: DHI WASY DHI-WASY GmbH Waltersdorfer Str. 105 12526 Berlin Germany Tel: +49(0)30 67 99 99-99 Fax: +49(0)30 67 99 99-99	Datum Zeichen
In Zusammenarbeit mit: Hyder VOIGT	Bearbeitet 30.11.09 tko
	Gezeichnet 30.11.09 ihi
	Geprüft 30.11.09 jno
	Dateiname: Nuthe_Maßnahmen_4_1