

Machbarkeitsstudie Moorschutz "Ressener - Leibcheler - Guhleener Wiesen"

Legende

Flurstücke_Ressener Moorwiese

Ressener Mühlenfließ

Seitengräben im Projektgebiet

Grabentypen

Hauptvorflut Ortschaft

Landwirtschaftlicher Vorfluter

Stichgräben

Durchlässe/ Stauanlagen Bestand

Abgestimmte Maßnahmen in Gräben

Beschreibung, Maßnahme abgestimmt?

Feste Stützschwelle, JA


Furt, JA

Regulierbarer Stau, JA


Regulierbarer Stau, NEIN

Sanierung best. Stau, JA

Geländehöhen m NHN

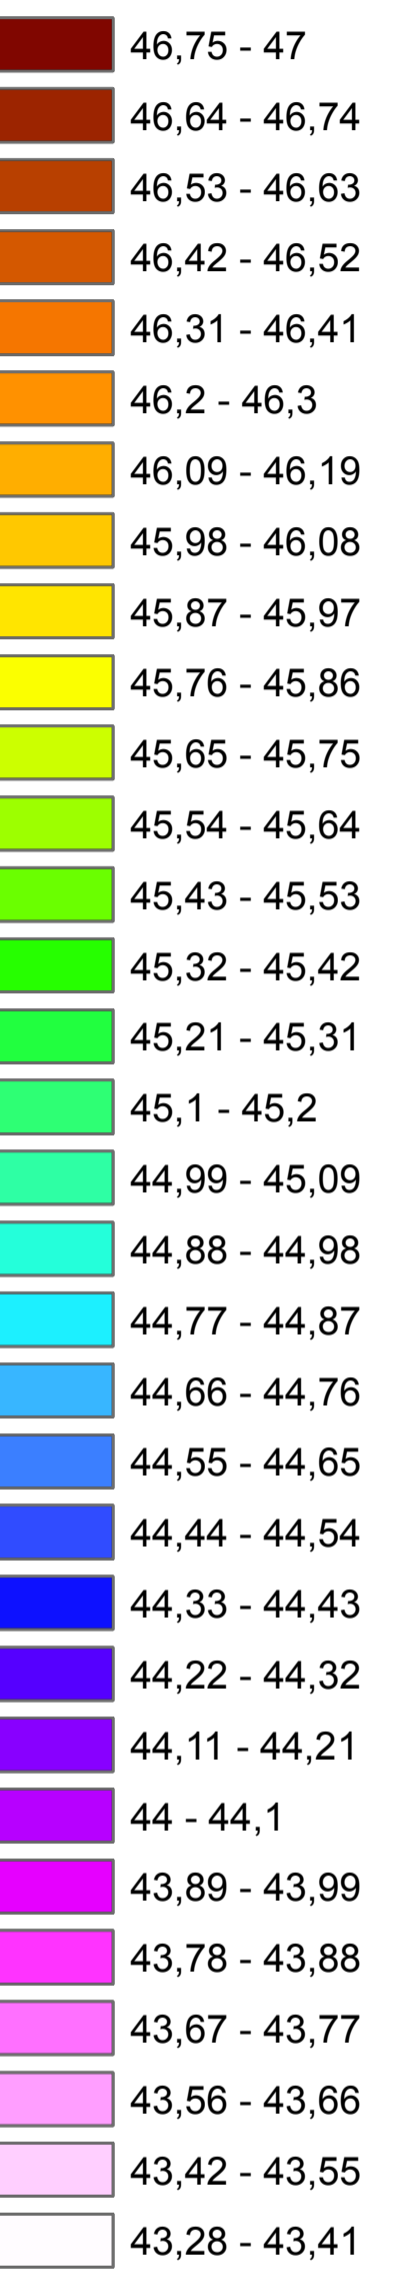

Auftraggeber:

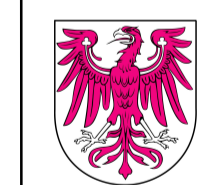

LAND BRANDENBURG

Landesamt für
Umwelt, Gesundheit
und Verbraucherschutz
Brandenburg
Regionalabteilung Süd

Machbarkeitsstudie Moorschutz "Ressener - Leibcheler - Guhleener Wiesen"

Blatt 4.3 - Mit Nutzern am 07.10.2015 abgestimmten Maßnahmen

Bearbeitung:

Büro für Ingenieurbiologie, Umweltplanung und Wasserbau
Kovalev & Spundflasch

Stand: 29.09.2015

Kartographie: Cabello

Änderung:

Maßstab: 0 25 50 100 150 200 250 Meter

Kartengrundlage: Digitale Daten der Landesvermessung und Geobasisinformation Brandenburg.
Nutzung mit Genehmigung des LGB Brandenburg, GB-G 02/09
Topographische Karte 1:10.000/Normalausgabe, Bezugssystem: ETRS 89

