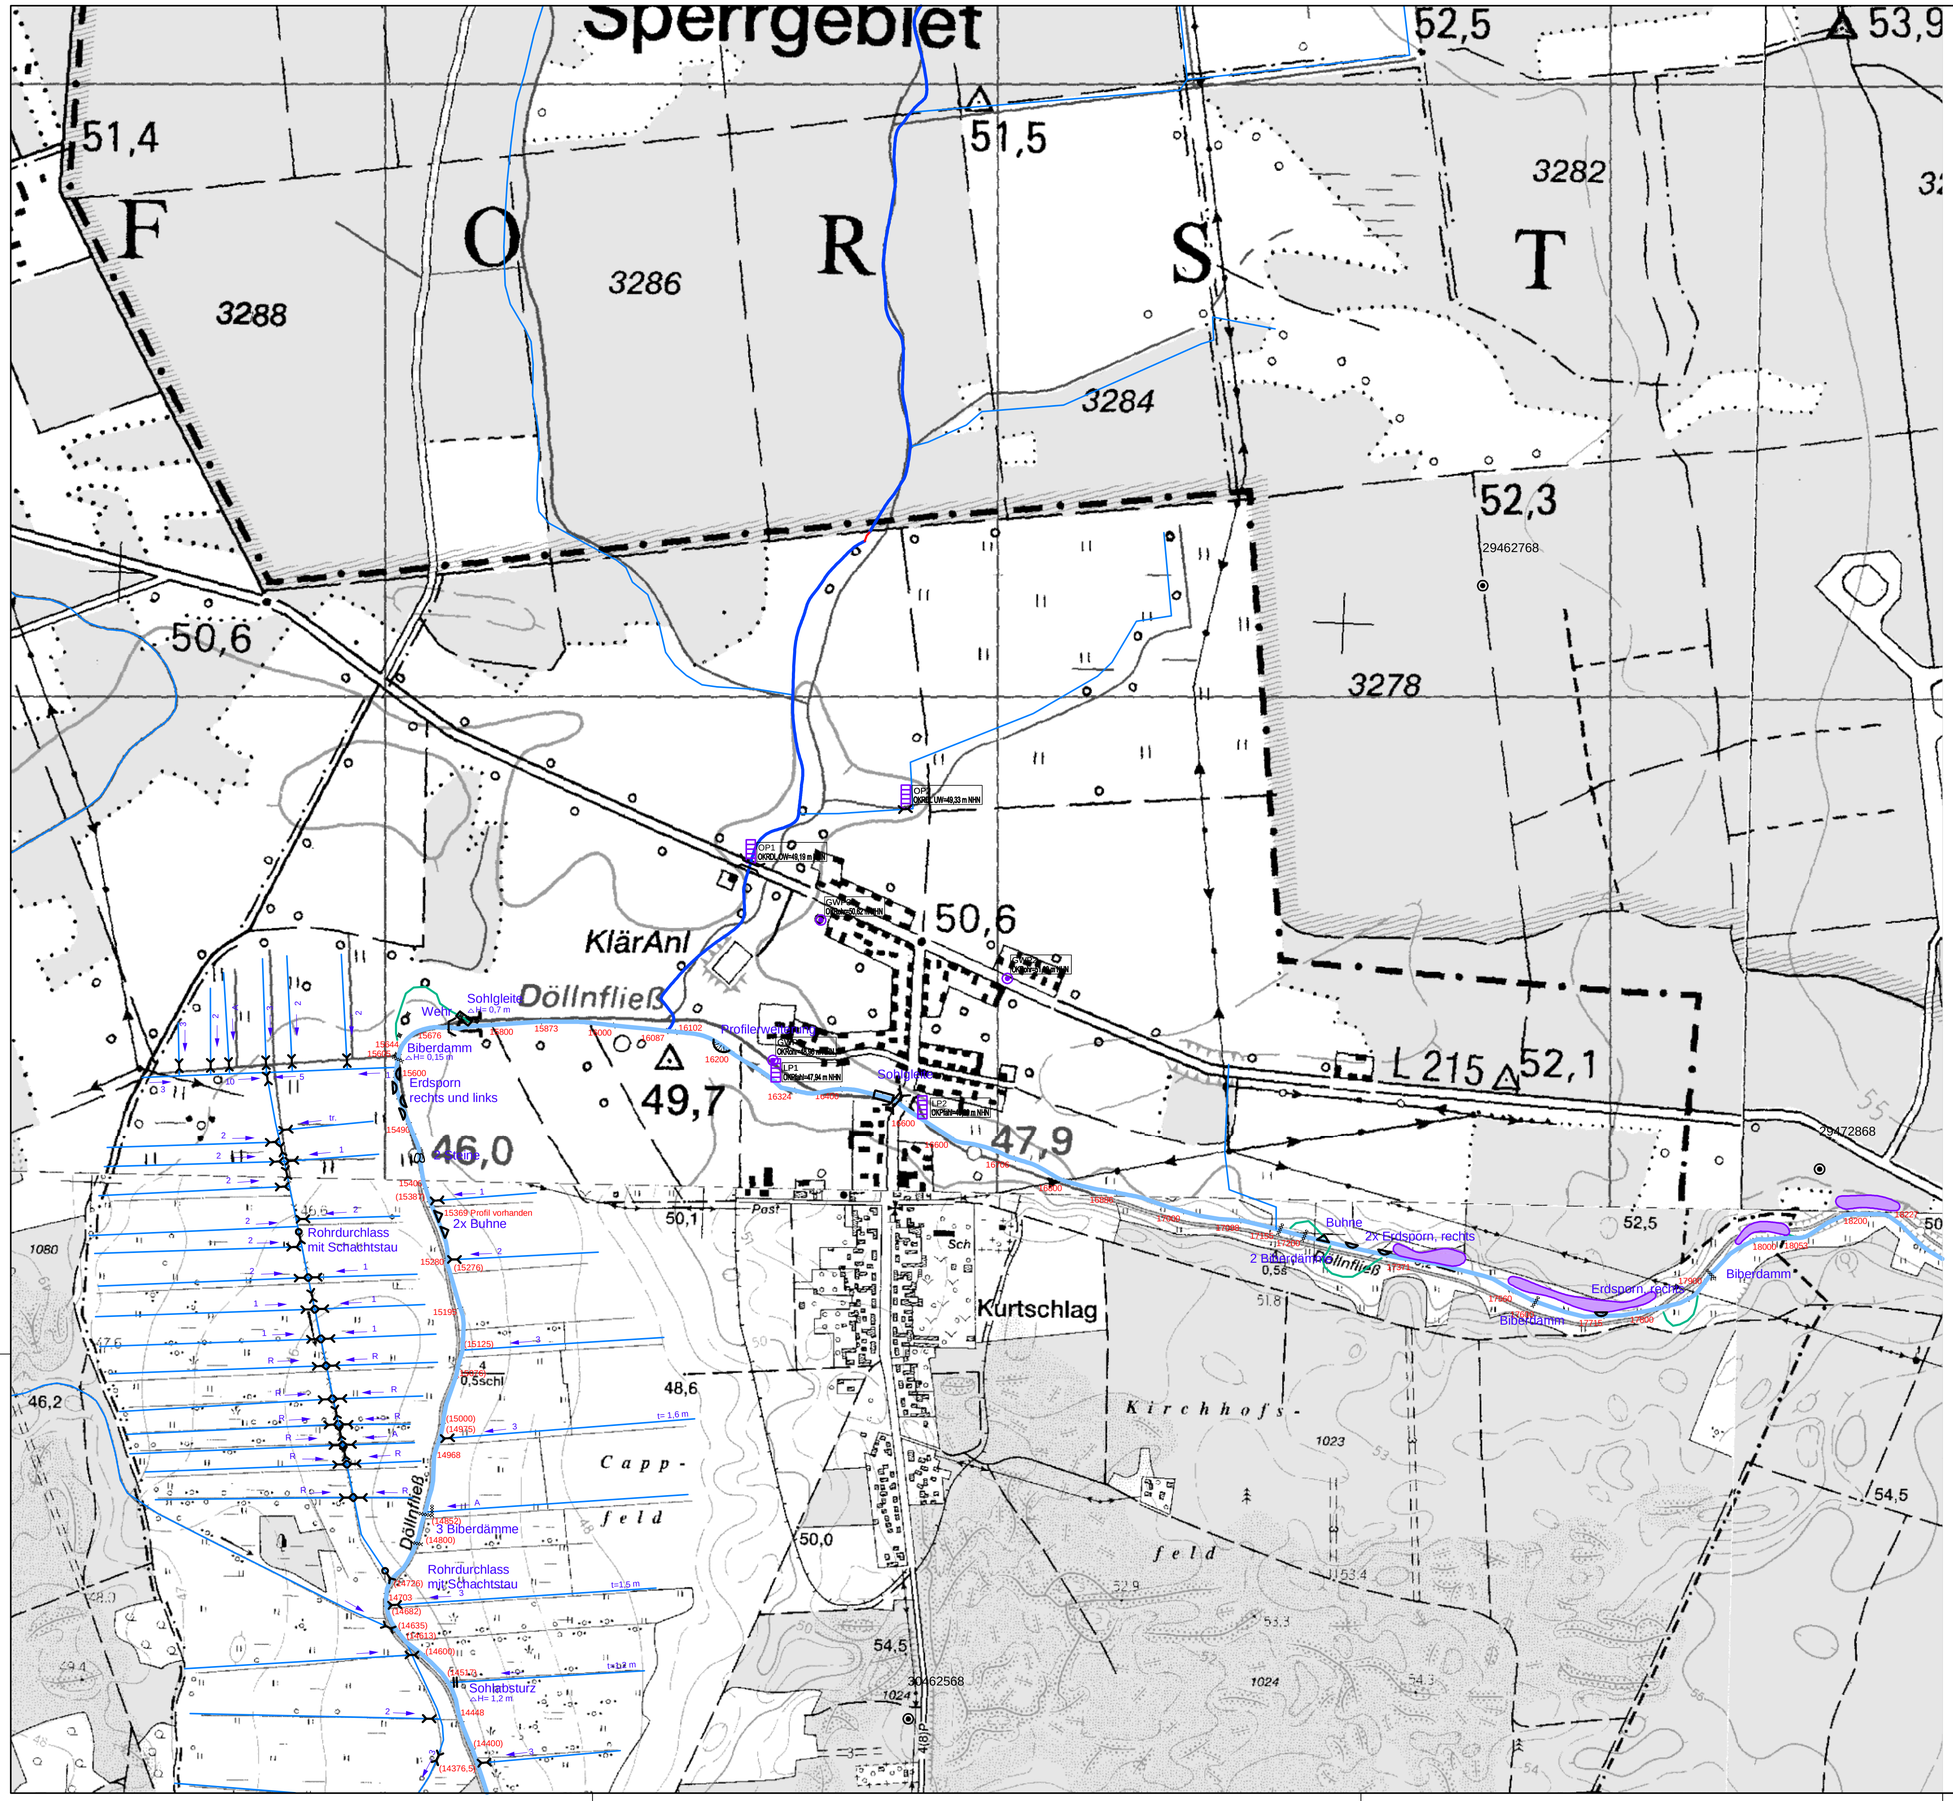

LEGENDE

Gewässer und wasserwirtschaftliche Anlagen

Gewässer:

- Döllnfließ mit Fließrichtung
- Binnengraben mit Fließrichtung
- Rohrleitung
- Altarm
- Abflussrinne, weitgehend verfallen und Schätzung des Durchflusses in l/s

Bauwerke:

- Rohrausmündung
- Rohrdurchlass
- Rohrdurchlass mit Stau
- Rohrdurchlass mit Schachtstau
- Wehr
- Sohlgleite
- Sohlabsturz
- Furt
- Fischrampe
- Wehr mit Fischrampe
- Brücke
- Buhne
- Erdsporn, rechts
- Erdsporn, links
- Querdamm / Grabenverschluss
- GWP Grundwasserpegel, amtliche
- GWP Grundwasserpegel, projektbezogene
- LP Lattenpegel, projektbezogene
- OP Oberflächenwasserpegel, projektbezogene
- Lattenpegel, amtliche

Besondere Strukturelemente:

- große Steine in Sohle
- Profilerweiterung
- Biberdamm
- Überstaute Fläche (März/April 2011)

Abfluss

- R Rückstau
- A Ausbau (Wasserspiegel im Graben höher als im Hauptgewässer)
- T Wasserspiegel tiefer als im Hauptgewässer
- 1 Q< 1l/s
- 3 Q< 3 l/s
- 5 Q< 5 l/s
- 10 Q< 10 l/s
- 20 Q< 20 l/s
- 30 Q< 30 l/s
- 40 Q< 40 l/s
- 50 Q< 50 l/s
- tr. Graben, trocken

Nutzung mit Genehmigung des LGB Brandenburg, GB-G I/99
Stand: Januar 2011

LAND BRANDENBURG

Landesamt für Umwelt, Gesundheit und Verbraucherschutz (LUGV)

Seeburger Chaussee 2
144760 Potsdam
OT Groß Glienicke

"Vor- und Entwurfsplanung zur Renaturierung des Döllnfließes"

Anlage 5.5 Gewässernetz / Wasserbewirtschaftungssystem

Lage im Land Brandenburg

Blattübersicht

0 0,1 0,2 0,3 0,4 0,5 Kilometer

Maßstab: 1: 5.000

Kartengrundlage:
Datenbestand Landesamt für Umwelt, Gesundheit und Verbraucherschutz
Topographische Karte 1:10.000

N

Bearbeitung: Pöyry Deutschland GmbH, 19061 Schwerin, Ellerried 7
Stand: Dezember 2014
Kartografie: Pöyry Deutschland GmbH, 19061 Schwerin, Ellerried 7

H:\33711076\200\220\225\Hydraulik\Gewässernetz\33711076-00-03-2-84-LP-001-2014.dwg