



Längsschnitt
M. 1:500/100

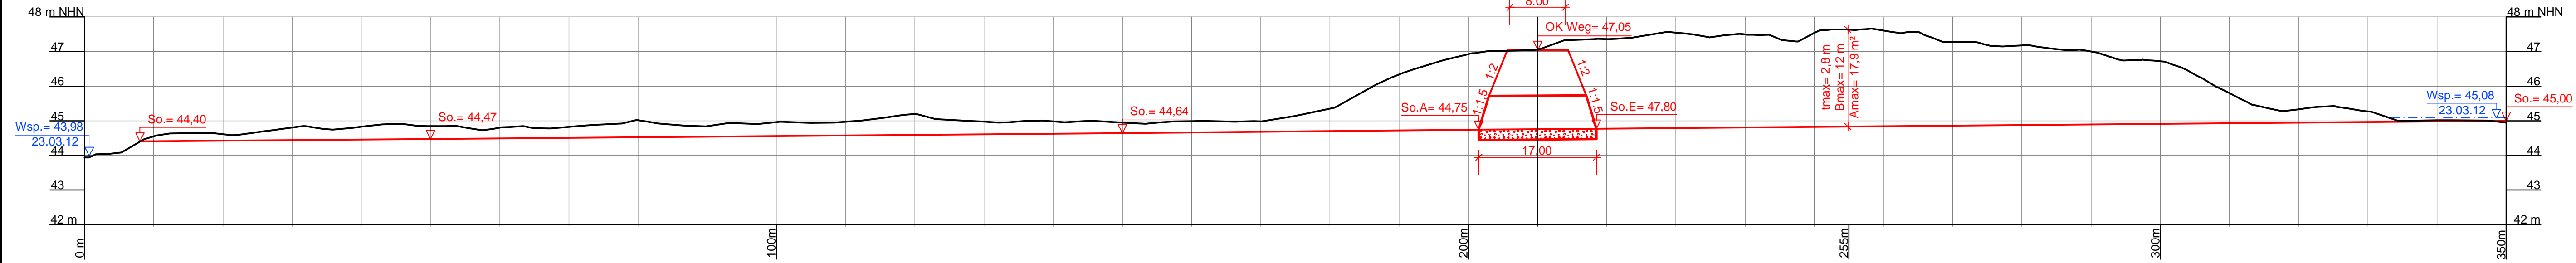

Querprofil Stat. 255
M. 1:100

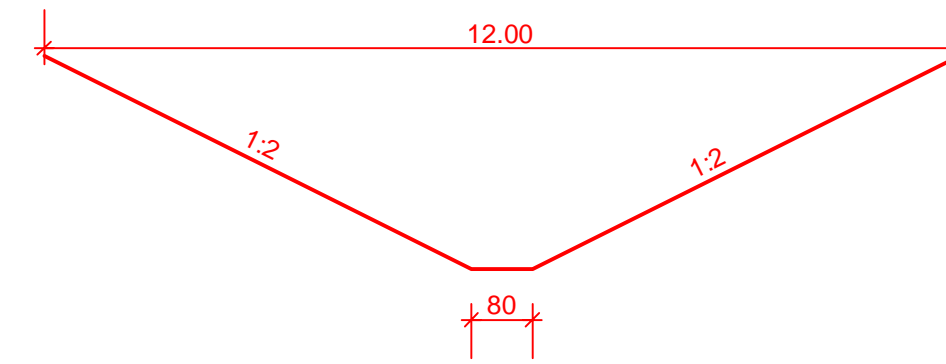

Höhenbezug: NHN

Nr.	Art der Änderung	Datum	Name

<p>PÖYRY Deutschland GmbH 19061 SCHWERIN * ELLERRIED 7 Tel. +49 385 6382-0</p>	Projekt-Nr.: 33711076.11	
	Datum	Zeichen
	Bearb.: 04/15	Berg
	Gez.: 04/15	Krg
	Gepr.: 04/15	



LAND BRANDENBUR
Landesamt für Umwelt,
Gesundheit und
Verbraucherschutz (LUGV)
Seeburger Chaussee 2
14476 Potsdam
OT Groß Glienicke

Reaktivierung von Quellmooren am Trämmersee und Herstellung der ökologischen Durchgängigkeit im Trämmerfließ
Vorplanung
Anlage 4.5 Längsschnitt Südverlegung Trämmerfließ, Planung Variante 2

