Querschnitt A-A
Stat. 8+610
M. 1:100

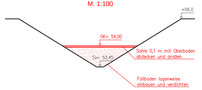

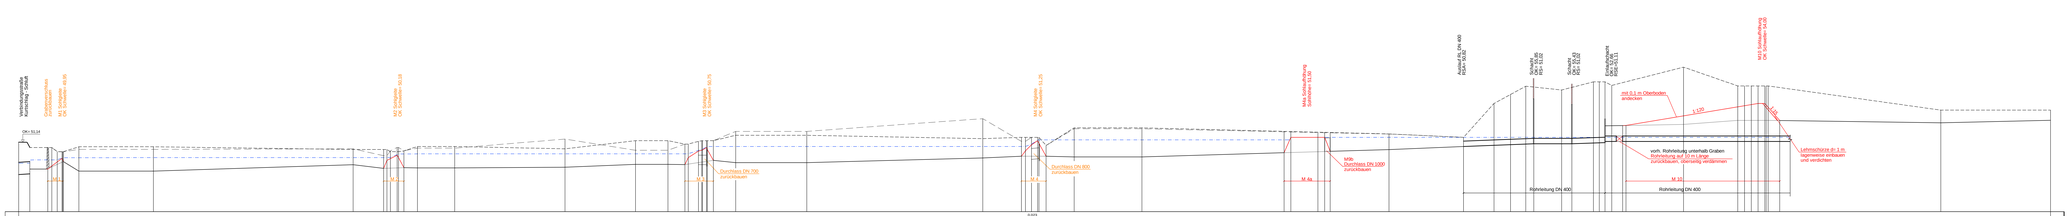

Zeichenerklärung :

- Rechtes Ufer in m+NHN
- Linkes Ufer in m+NHN
- bleibende Sohlhöhe in m+NHN
- gepl. Sohlhöhe in m+NHN
- vorh. Sohlhöhe in m+NHN
- gepl. Wasserspiegellage in m+NHN bei MQ

M3 - Mit Sohlgelelle — Maßnahmen lt. Genehmigungsplanung vom 11.04.2012

M10 Sohlgelelle — Maßnahmen lt. Änderungsantrag

M16a Sohlgelelle

Höhenbezug: NHN

Nr.	Art der Änderung	Datum	Name

PÖYRY Deutschland GmbH
Köln, Konrad-Adenauer-Ufer 11 · Tel. +49 221 36 49-0

Projekt-Nr.: **33711076.10**

	Datum	Zeichen
Bearb.:	08/13	Berg
Gez.:	08/13	Krg
Gepr.:	08/13	

LAND BRANDENBURG

Landesamt für Umwelt, Gesundheit und Verbraucherschutz (LUGV)
Postfach 60 10 61
14410 Potsdam
Dienstsitz Chausee 2
14473 Potsdam
OT Groß Glienicke

Wasserrückhalt zur Moorstabilisierung im Oberlauf des Trimmerfließes (Tramwiesen) sowie im Großen Lotzinsee

Entwurfs- und Genehmigungsplanung: Änderung zur wasserrechtlichen Erlaubnis
Anl. 3a: Längsschnitt Trimmerfließ und Lotzingraben, Bestand und Planung M 10

Lage im Land Brandenburg

VORENTWURF

0,1 0,2 0,3 0,4 0,5 m

Maßstab: M.d.L.: 1: 2.000 M.d.H.: 1:100

N

V:\33711076\DWG\ARCH\Genehmigung\33711076_G3-A-A-LS-LS-MP.dwg