

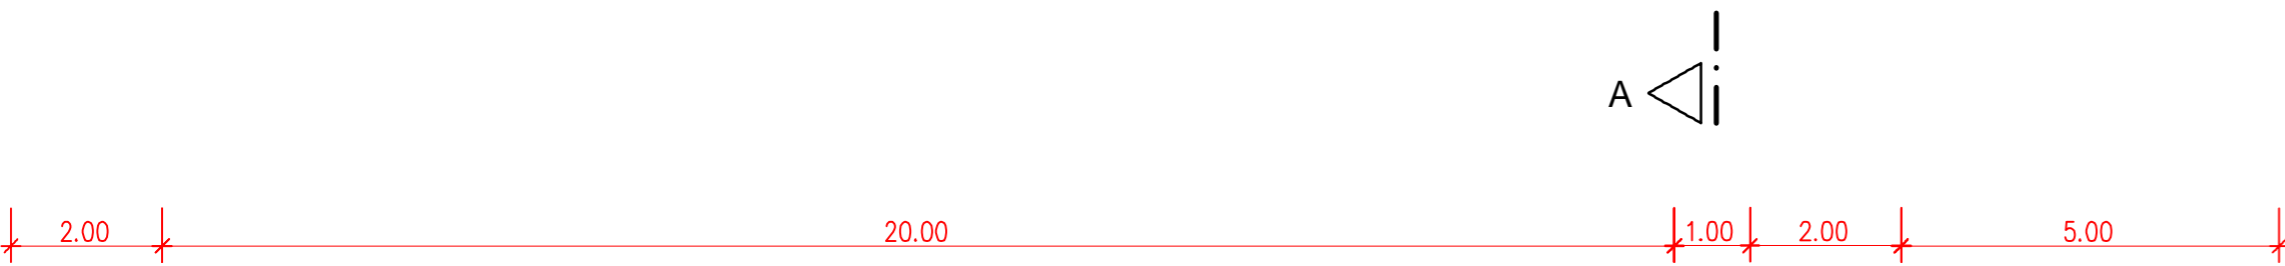



M 1a
 Randgraben Entenparadies, östlich der Straße Kurtschlag-Schluff (Straßengraben)
 1:100

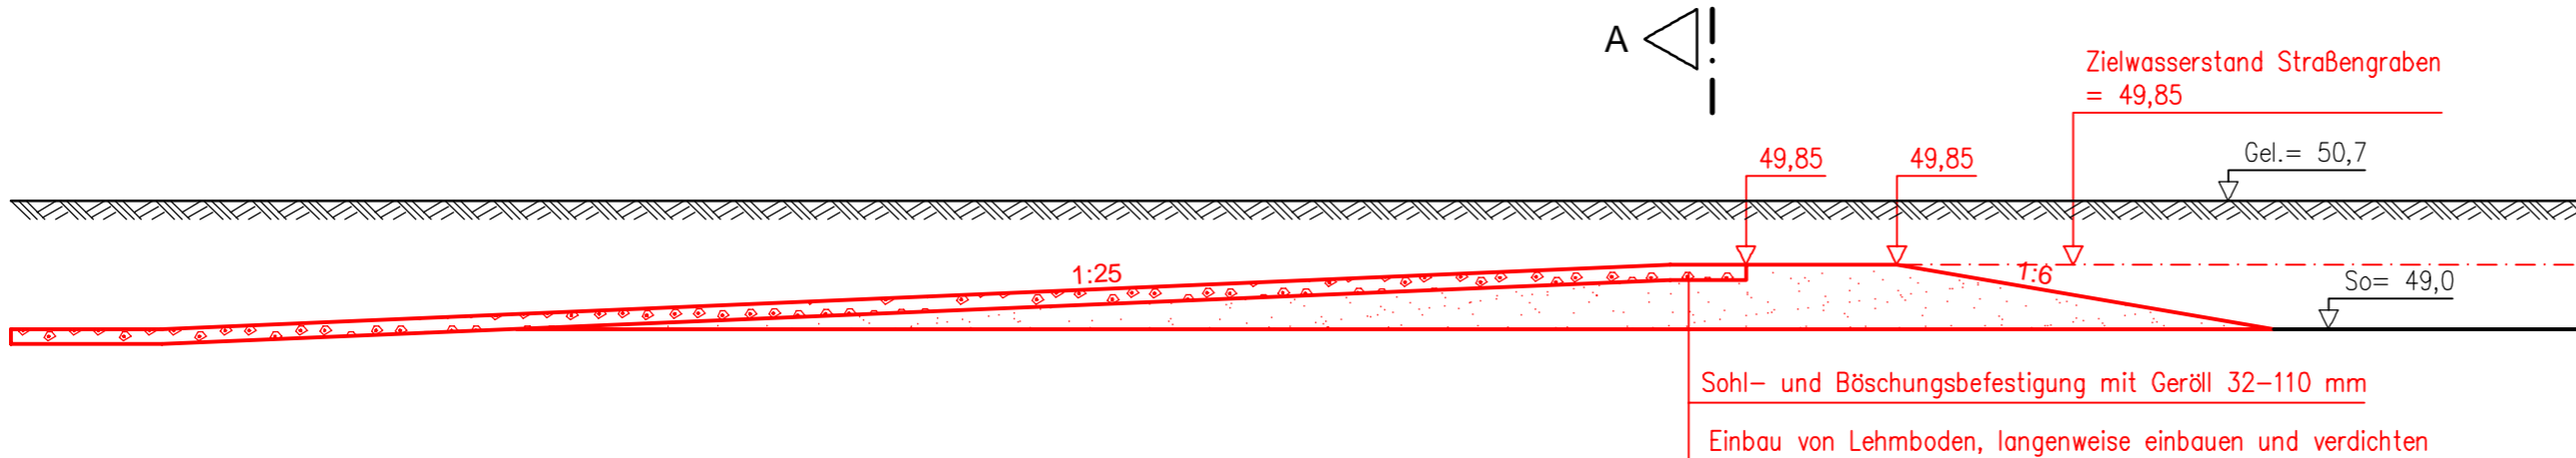

Schnitt A - A
 1:100

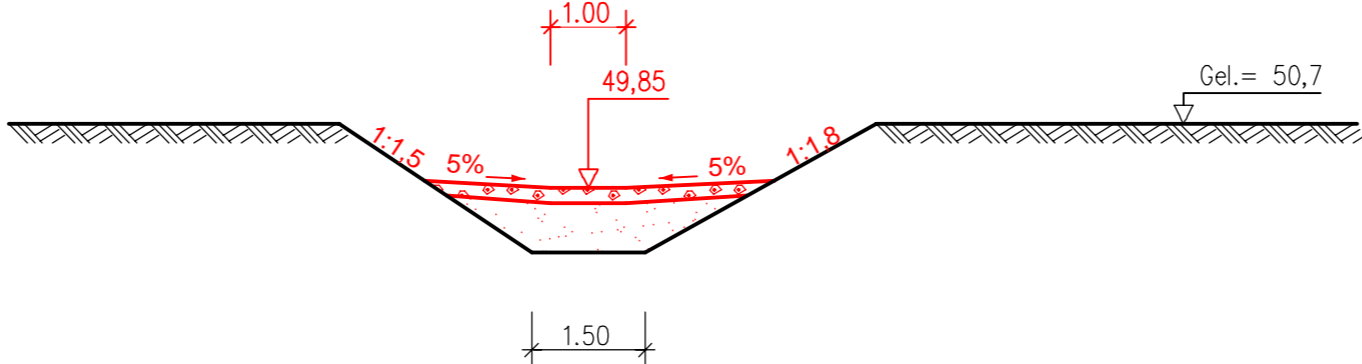

Höhenbezug: NHN

Nr.	Art der Änderung	Datum	Name
 PÖYRY Deutschland GmbH 19061 SCHWERIN * ELLERRIED 7 Tel. +49 385 6382-0			
Projekt-Nr.: 3371 1076. 10		Datum	Zeichen
Bearb.:	08/13	Berg	
Gez.:	08/13	Eis/Krg	
Gepr.:	08/13		




LAND BRANDENBURG

Landesamt für Umwelt,
 Gesundheit und
 Verbraucherschutz (LUGV)
 Seeburger Chaussee 2
 144760 Potsdam
 OT Groß Glienicke

Wasserrückhalt zur Moorstabilisierung im Oberlauf des Trämmerfließes (Tranwiesen) sowie im Großen Lotzinsee

Entwurfs- und Genehmigungsplanung: Änderungsantrag zur wasserrechtlichen Erlaubnis
 Anlage 4.2a Bauzeichnung Sohlgleite im Straßengraben M 1a

Lage im Land Brandenburg

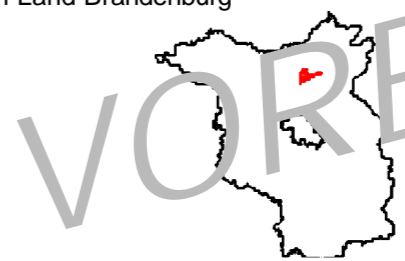

Maßstab: 1: 100

