


NHN+m

BS1

NHN+m

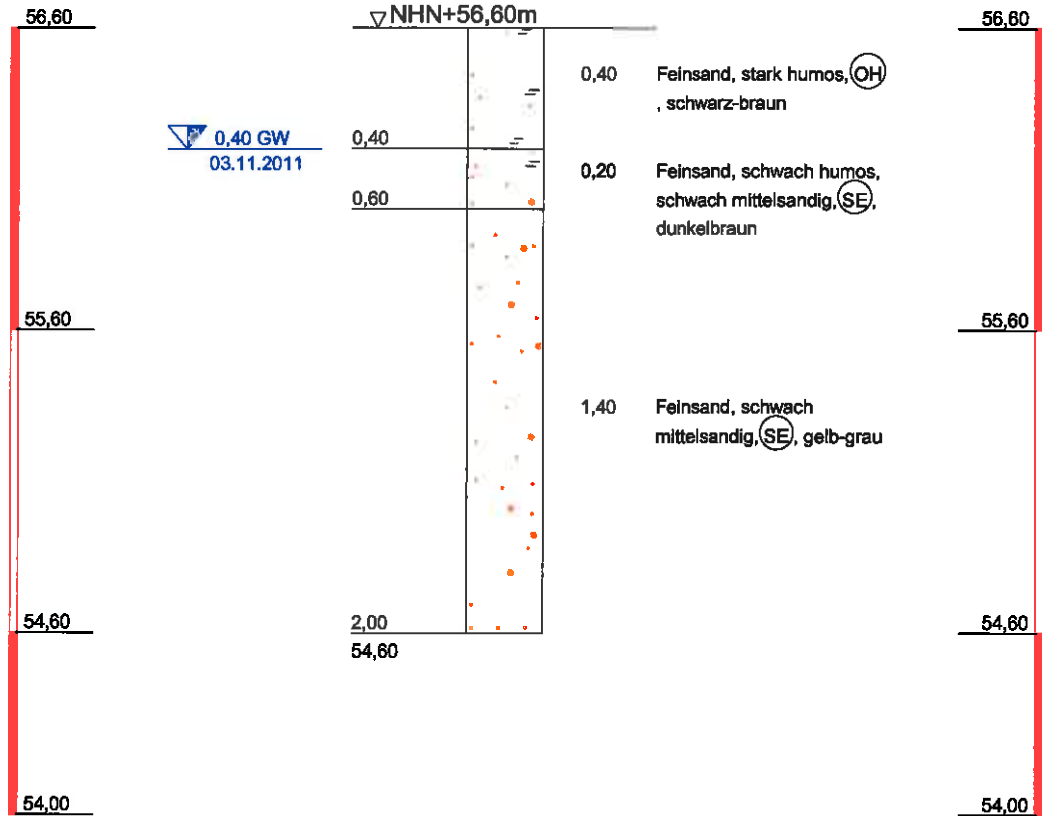

Ellerried 7

19061 Schwerin
Tel.: 03 85 - 6 38 20
Fax: 03 85 - 6 38 21 01

Bauvorhaben:

Wasserrückhaltung im
Kleinen Döllensee

Planbezeichnung:

zeichnerische Darstellung der
Sondierung

Plan-Nr: BS1

Projekt-Nr: 33711076/10

Datum: 11.04.2012

Maßstab: 1:25

Bearbeiter: Berg