Längsschnitt A - A
M. 1:100

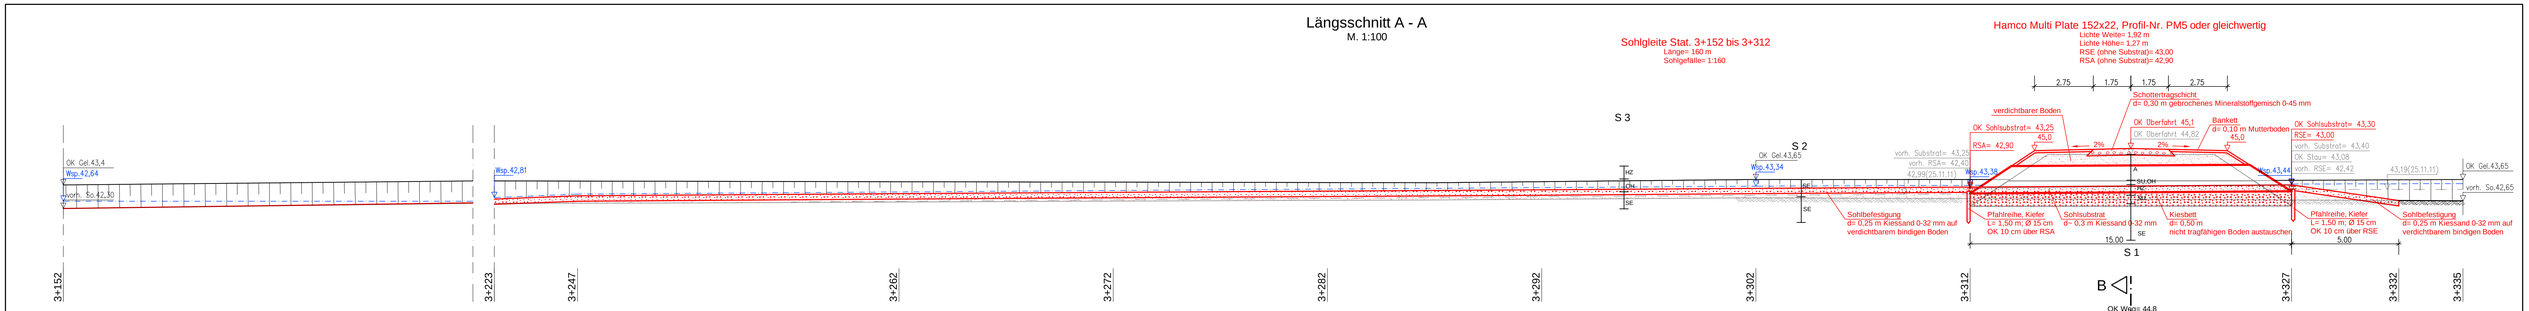

Draufsicht
M. 1:100

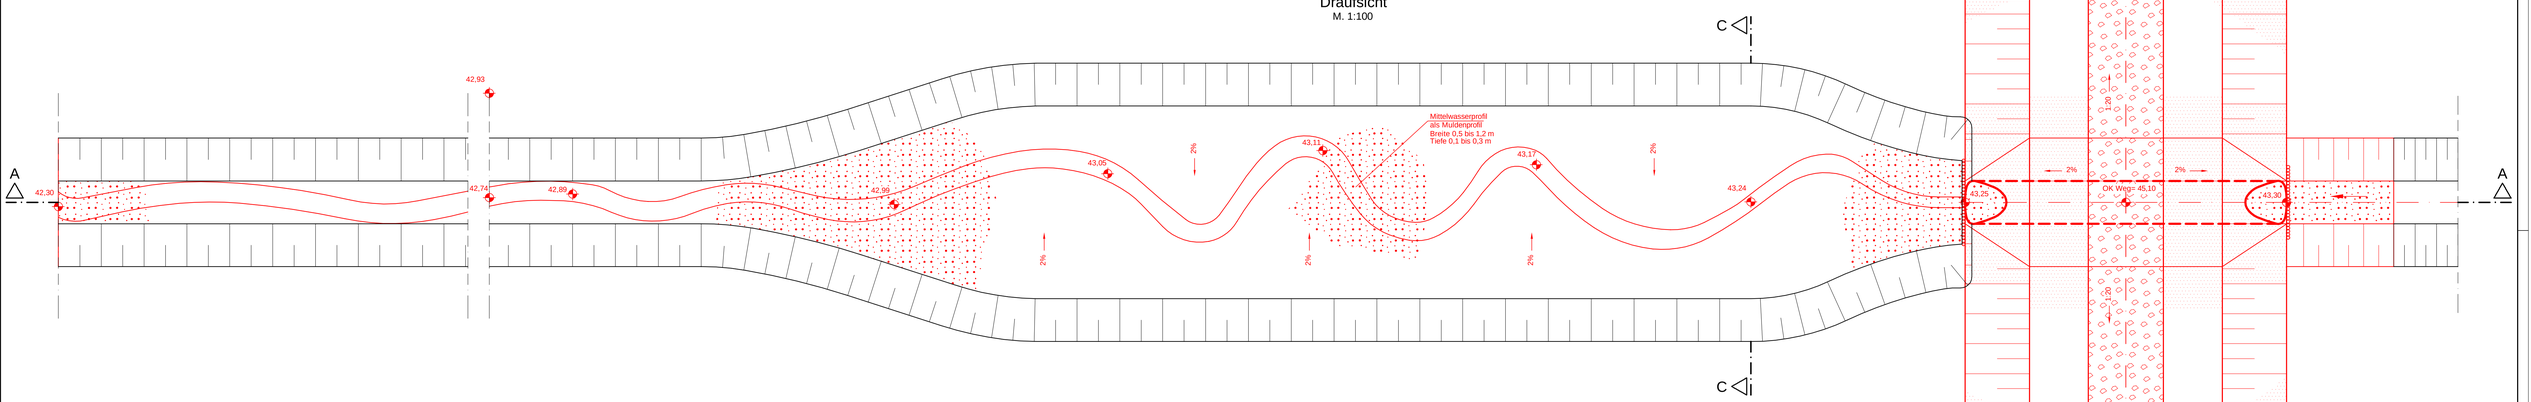

Querschnitt B - B
M. 1:100

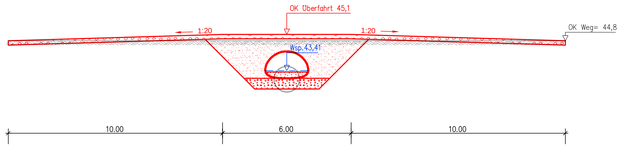

Querschnitt C - C
M. 1:100

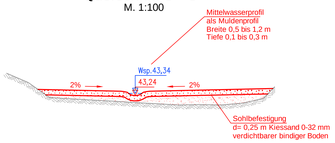

LAND BRANDENBURG

Landesamt für Umwelt, Gesundheit und Verbraucherschutz (LUGV)

Seeburger Chaussee 2
144760 Potsdam
OT Groß Glienicke

Wasserrückhalt und Durchgängigkeit im Faulen Fließ
Entwurfs- und Genehmigungsplanung
Anlage 4.1 Bauzeichnung Durchlass und Sohlgleite

Lage im Land Brandenburg

VORENTWURF

0 5 m 10 m
Maßstab: 1:100

Bearbeitung: Pöyry Deutschland GmbH, 19061 Schwerin, Ellerried 7
Stand: März 2012
Kartografie: Pöyry Deutschland GmbH, 19061 Schwerin, Ellerried 7

H:\33711076\2002\24024101\337110\76-09-04-4-41-BZ-004.dwg