


Grabenverschluss

M. 1:100

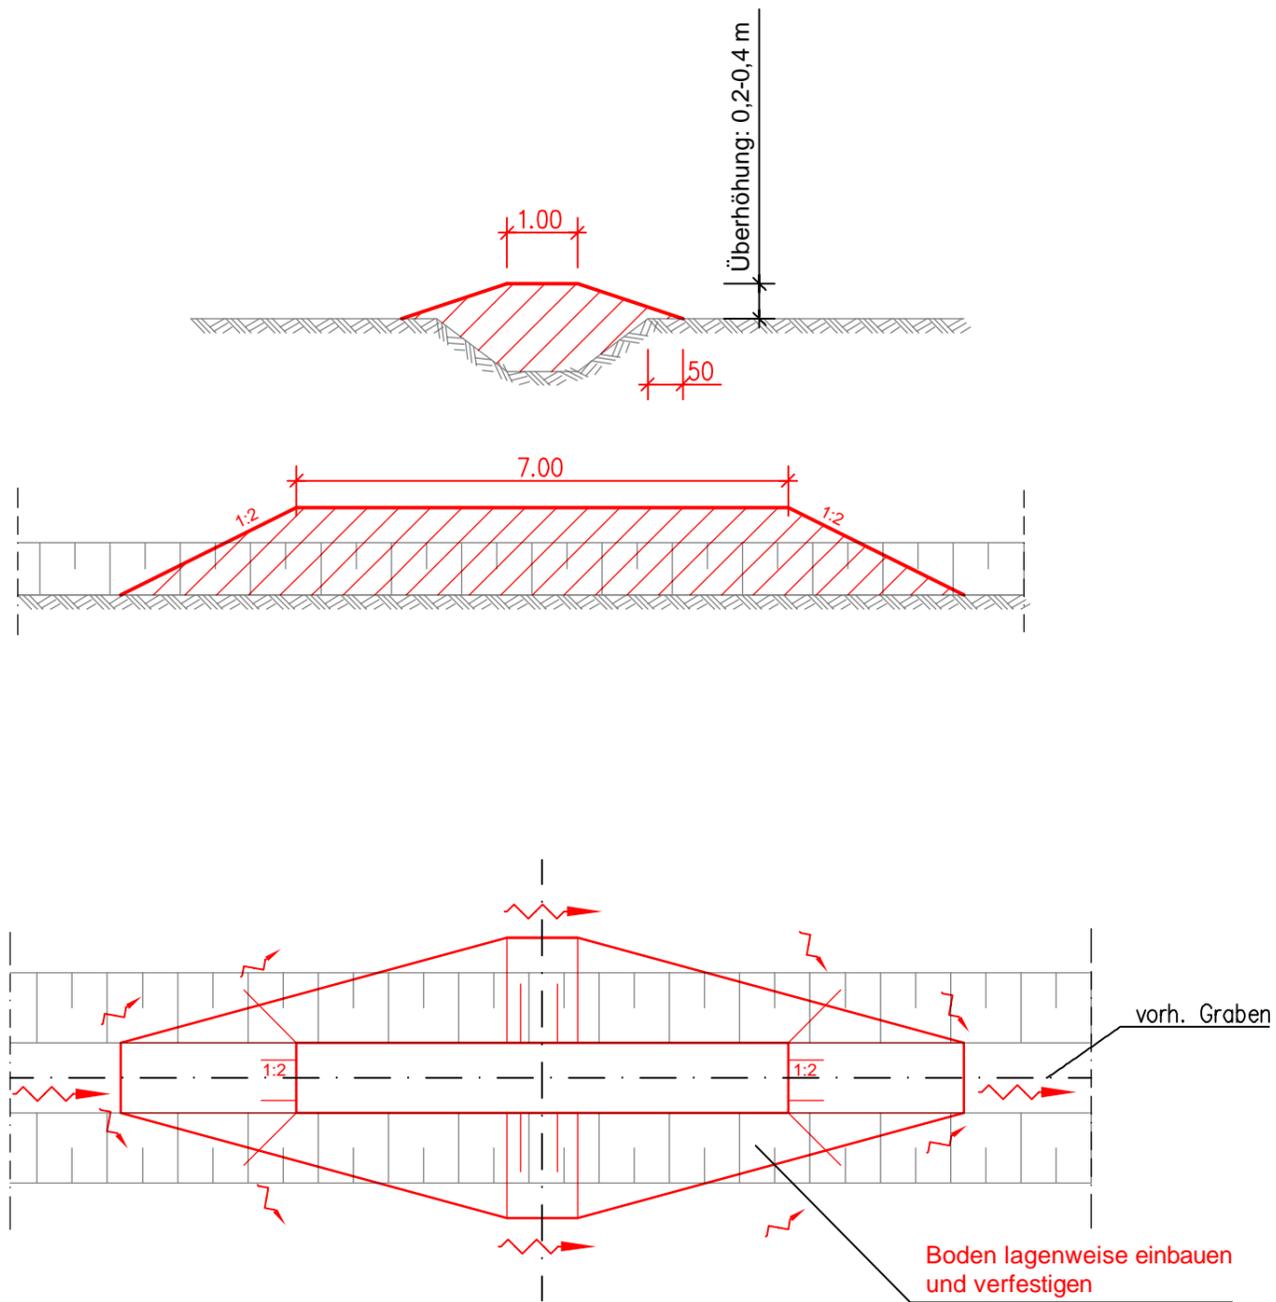

LAND BRANDENBURG

Landesamt für Umwelt,
Gesundheit und
Verbraucherschutz (LUGV)
Seeburger Chaussee 2
144760 Potsdam
OT Groß Glienicke

Wasserrückhalt und Durchgängigkeit im Faulen Fließ

Entwurfs- und Genehmigungsplanung
Anlage 4.3 Prinzipzeichnung Grabenverschluss

Lage im Land Brandenburg



0 5 m 10 m
Maßstab: 1:100

Bearbeitung: Pöry Deutschland GmbH, 19061 Schwerin, Ellerried 7
Stand: März 2012
Kartografie: Pöry Deutschland GmbH, 19061 Schwerin, Ellerried 7

H:\33711076\200\240\241\09\33711076-09-04-4-41-PZ-006.dwg