
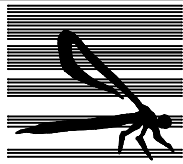


Projekt: Landkreis Hildesheim Regionale Kooperationen für die mittlere Leine		 Ingenieurgesellschaft agwa Lister Meile 27 30161 Hannover Tel. 0511/33 89 5-0 Fax 0511/33 89 550 www.agwa-gmbh.de info@agwa-gmbh.de
Plan: Längsschnittvergleich Pilotstrecke "Süd" (GEPL-Abschnitt 3)		
	Name:	Datum:
bearbeitet	Jürging	21.11.2005
gezeichnet	Bäcker	23.11.2005
geprüft	Jürging	28.11.2005
1. Änderung		
2. Änderung		
Maßstab:		Anlage:
1:25000 / 1:100		11.1

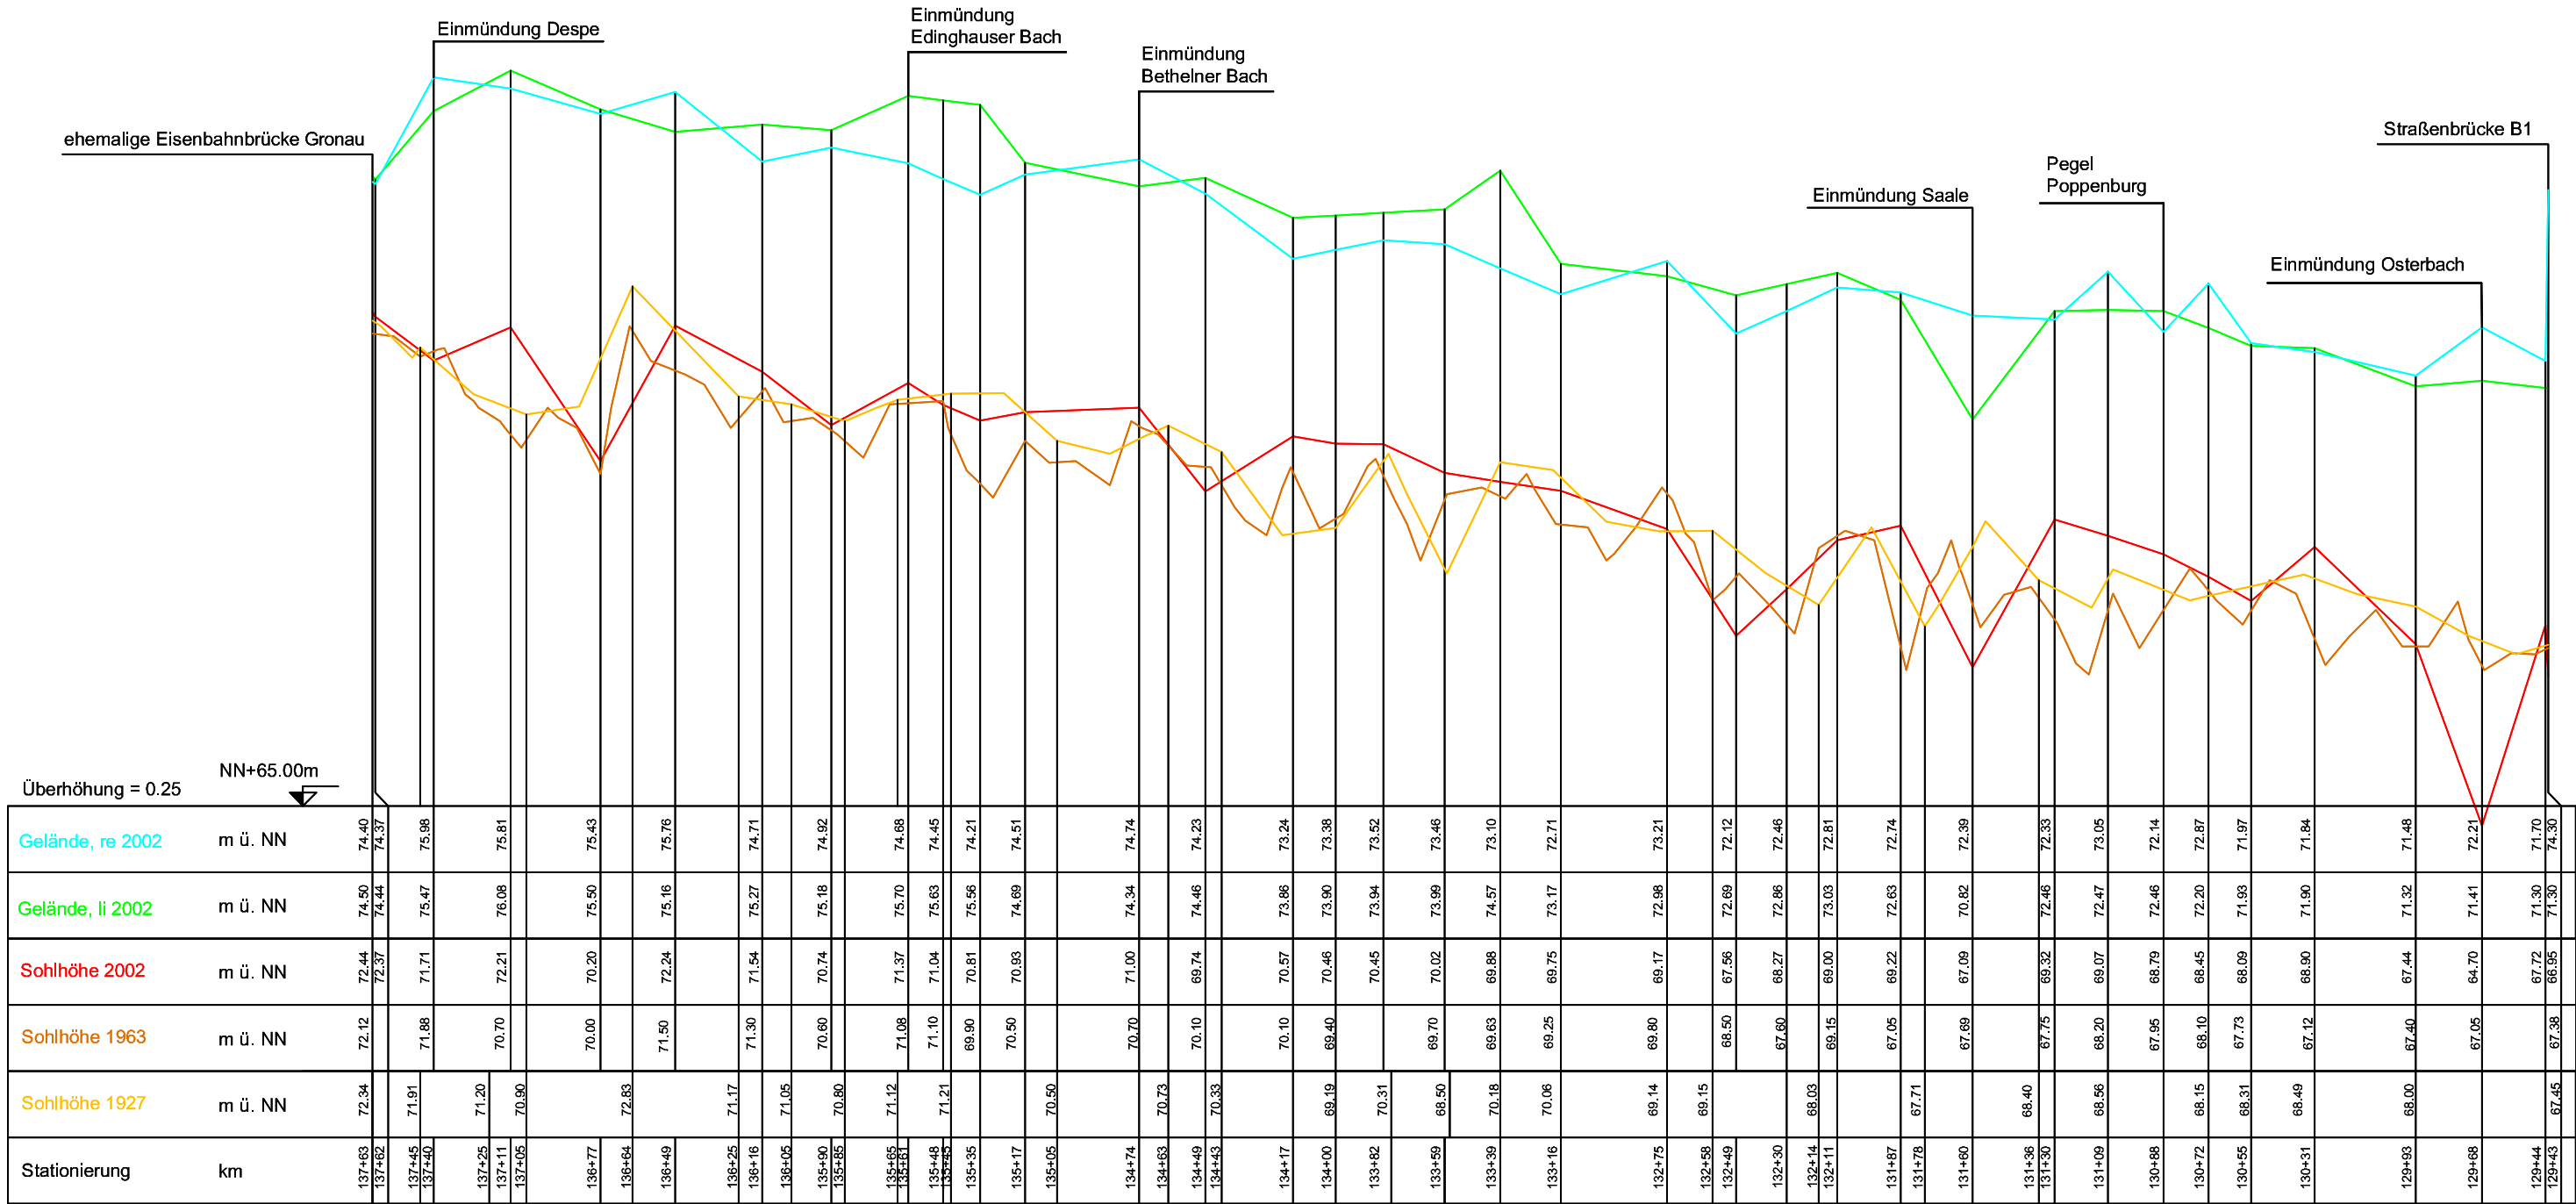

Projekt:
Landkreis Hildesheim

Regionale Kooperationen für die mittlere Leine

Plan:
Längsschnittvergleich
Pilotstrecke "Mitte" (GEPL-Abschnitt 8)

	Name:	Datum:
bearbeitet	Jürging	21.11.2005
gezeichnet	Bäcker	23.11.2005
geprüft	Jürging	28.11.2005


1. Änderung
2. Änderung


Maßstab:
1:25000 /
1:100

Anlage:
11.2



Ingenieurgesellschaft
agwa
Lister Meile 27
30161 Hannover
Tel. 0511/33 89 5-0
Fax 0511/33 89 550
www.agwa-gmbh.de
info@agwa-gmbh.de

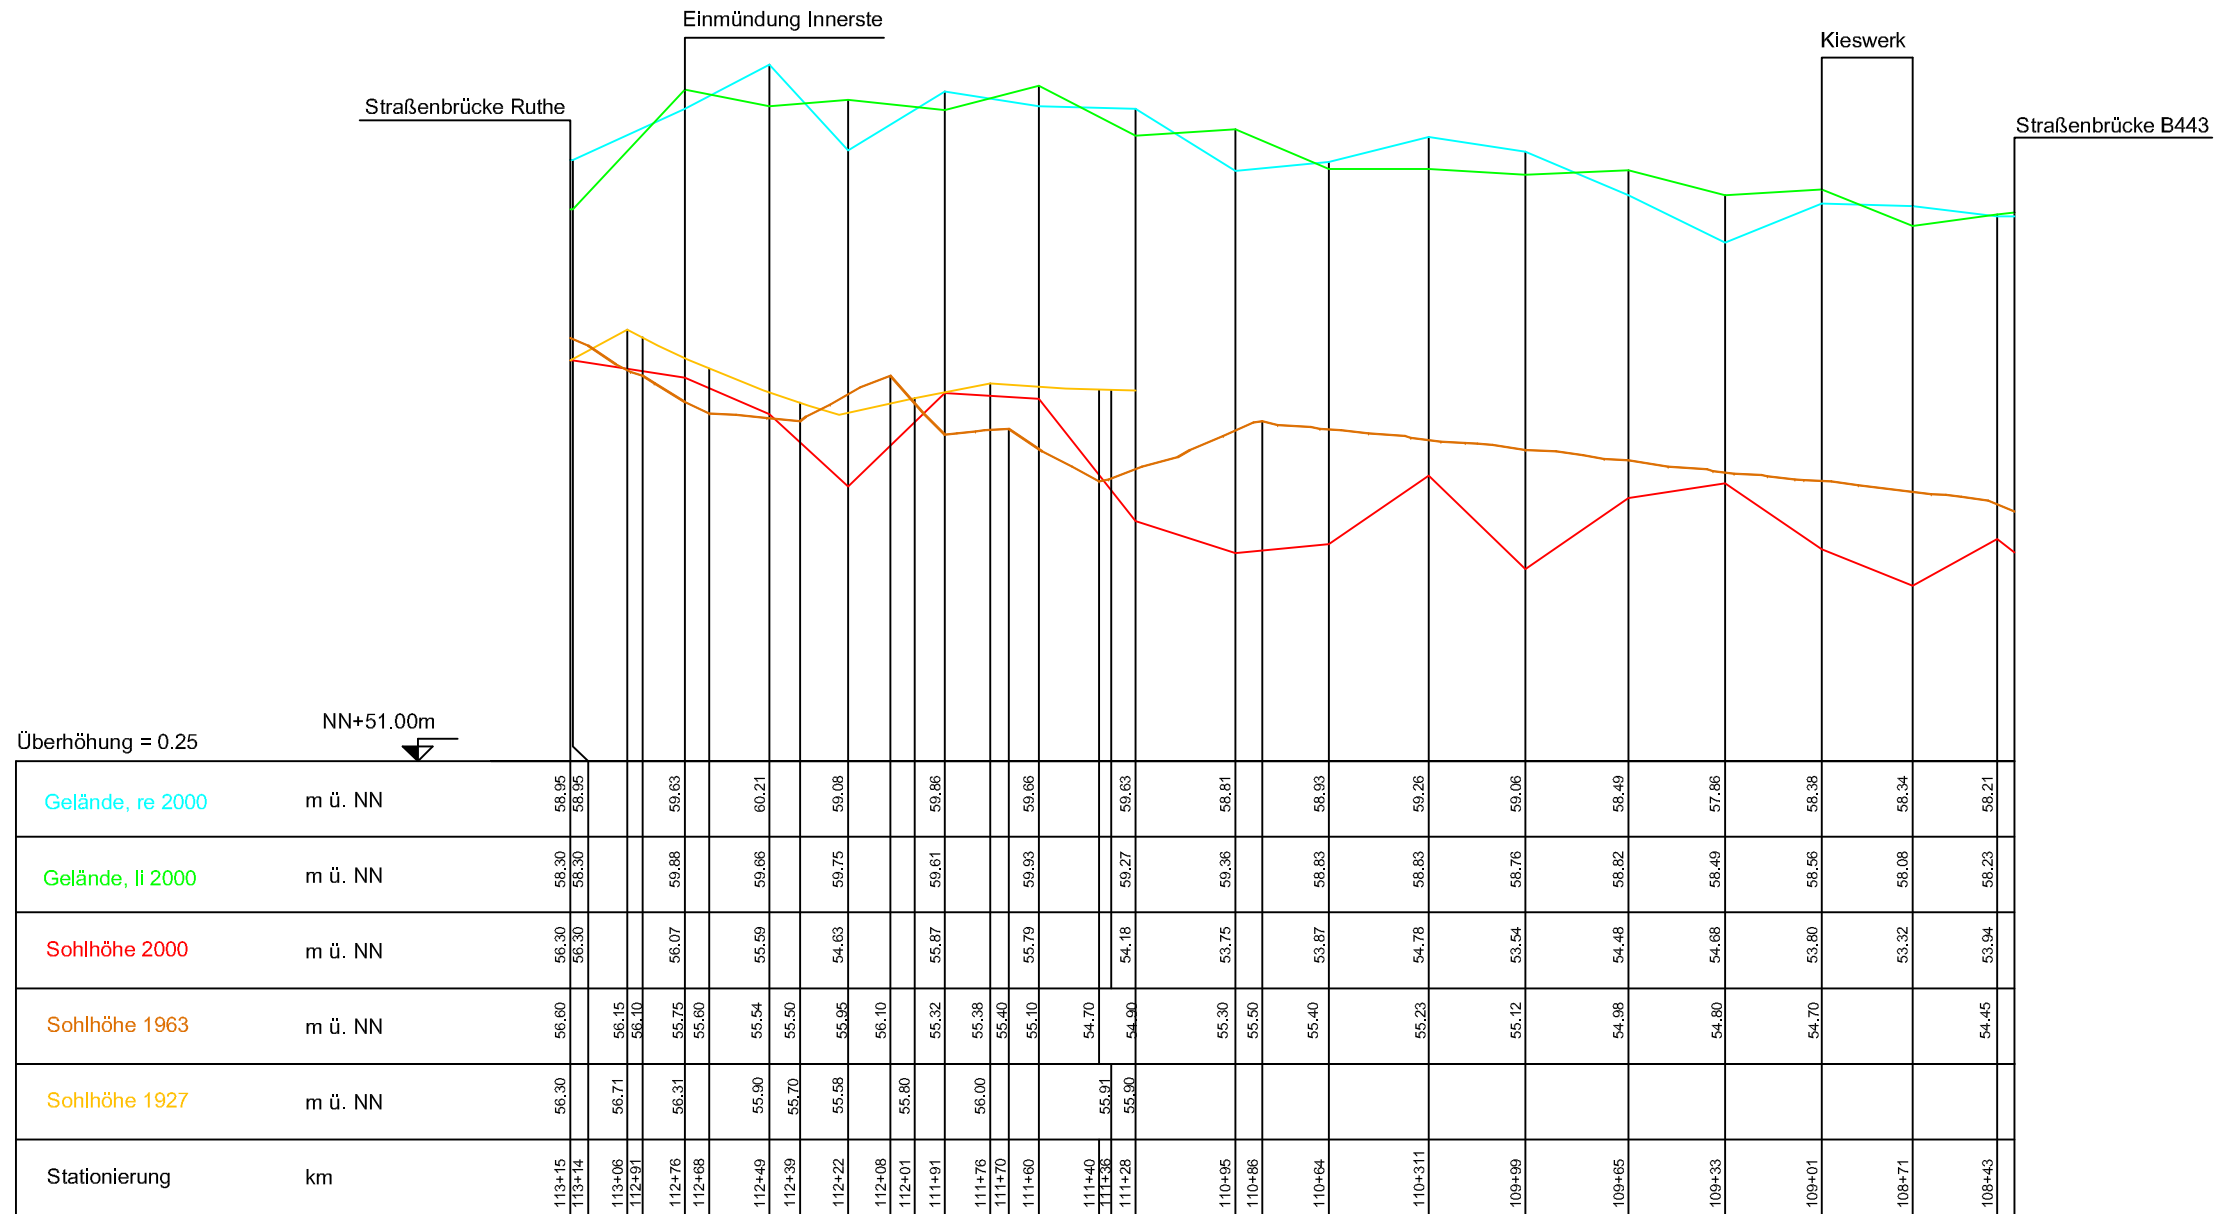

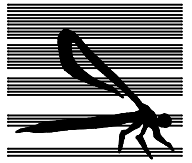Projekt: Landkreis Hildesheim Regionale Kooperationen für die mittlere Leine		 Ingenieurgesellschaft agwa Lister Meile 27 30161 Hannover Tel. 0511/33 89 5-0 Fax 0511/33 89 550 www.agwa-gmbh.de info@agwa-gmbh.de
Plan: Längsschnittvergleich Pilotstrecke "Nord" (GEPL-Abschnitt 10)		
bearbeitet	Jürging	21.11.2005
gezeichnet	Bäcker	23.11.2005
geprüft	Jürging	28.11.2005
1. Änderung		
2. Änderung		
Maßstab: 1:25000 / 1:100		Anlage: 11.3