


Allerufer Wohlenah
QP 1


M = 1:100/50
NN 13.00

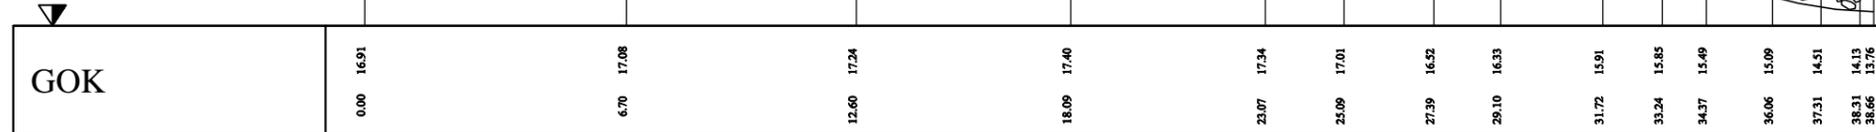

Station 0+000

Allerufer Wohlenah
QP 2

M = 1:100/50
NN 13.00

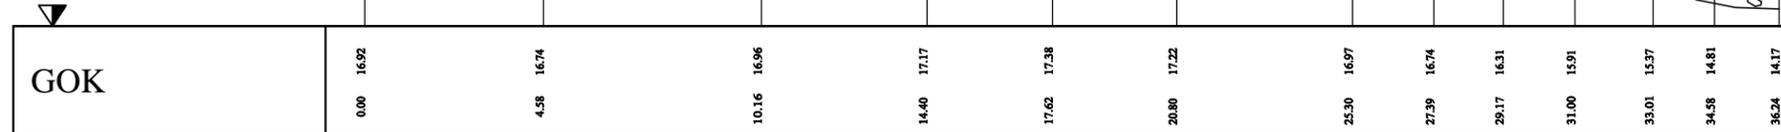

Station 0+000

Nr.	Änderung	Datum	gezeichnet

NABU Kreisverband Verden

Uferrenaturierung an der Aller zwischen Celle und Verden

Querprofile
Allerufer Wohlenah
Bunnen statt Parallelwerk

Maßstab: 1 : 100/50
bearbeitet: J. Kubitzki
gezeichnet: A. Ballüer

aufgestellt: NABU Kreisverband Verden
erstellt: Celle, 02. März 2005

Projekt-Nr.	Blatt-Nr.	Änd.-Nr.
04023	2.3 QP	0

Ingenieurgesellschaft Heidt & Peters mbH
Sprengenstraße 38 c, 29223 Celle
Fon (0 51 41) 93 88-0
Fax (0 51 41) 93 88-88
info@heidtpeters.de

alw
Arbeitsgruppe Land & Wasser
Am Amtshof 18, 29355 Beedenbostel
Fon (0 51 45) 25 75
Fax (0 51 45) 28 05 64
Kaiser-alw@t-online.de