



Allerknie Westerohe
bei Frankenfeld
QP 1
M = 1:100/50
NN 15.00

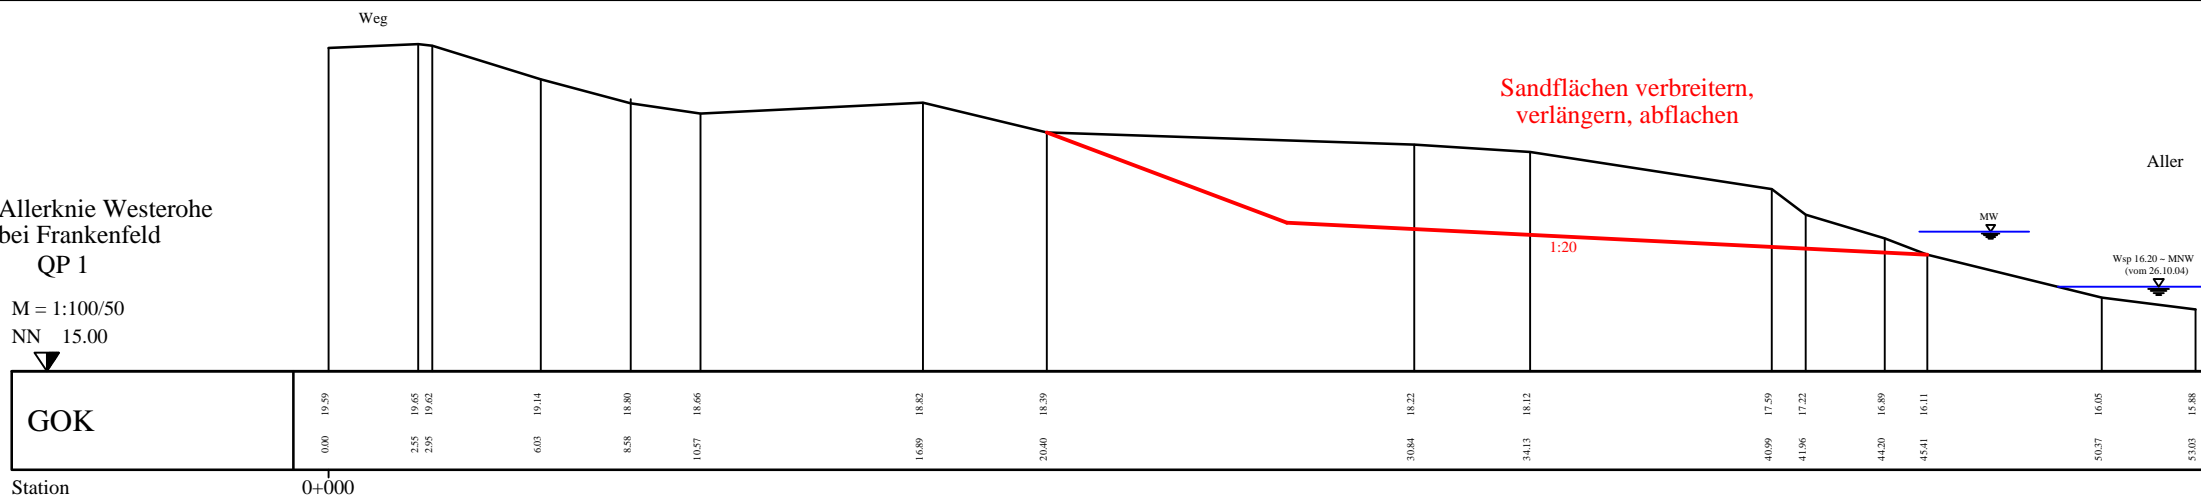

Allerknie Westerohe
bei Frankenfeld
QP 2
M = 1:100/50
NN 15.00

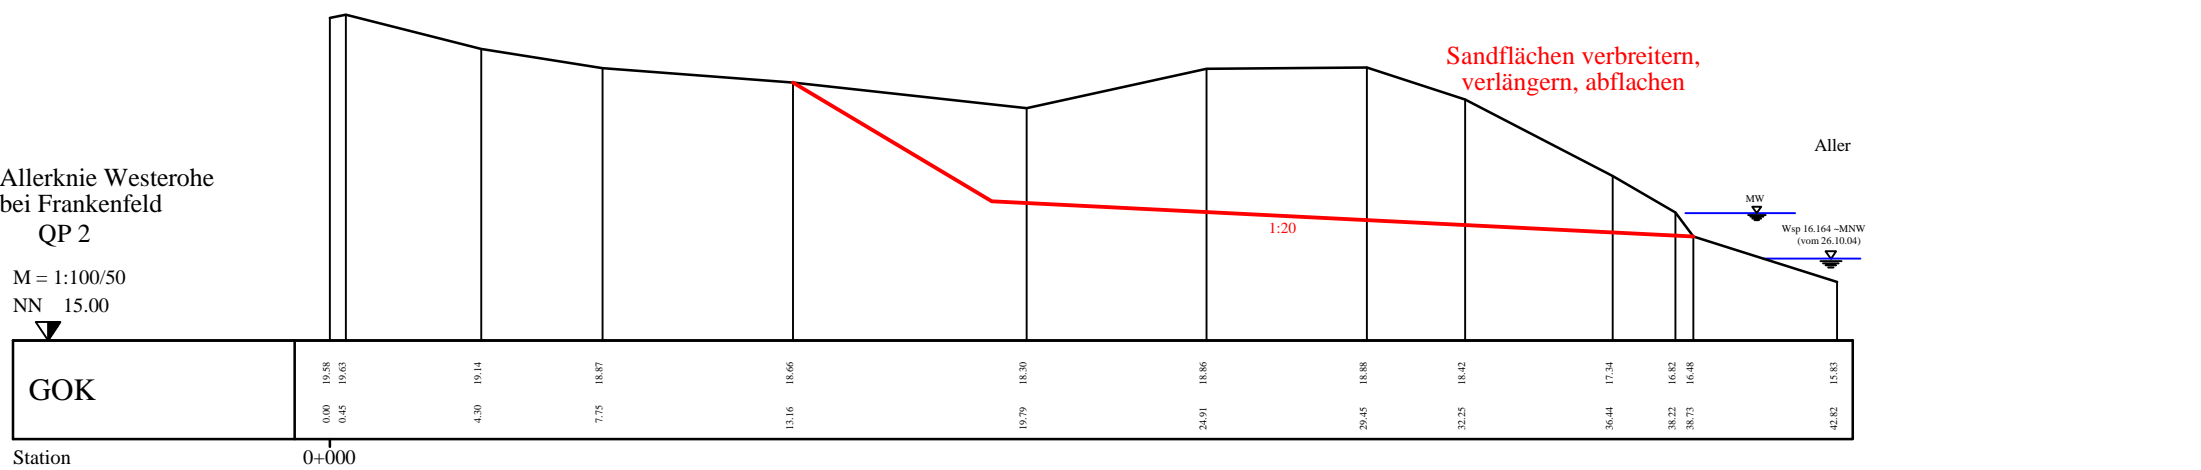

Nr.	Änderung	Datum	gezeichnet

NABU Kreisverband Verden		
Uferrenaturierung an der Aller zwischen Celle und Verden		
Querprofile Allerknie Westerohe Sandflächen verbreitern	Maßstab: 1 : 100/50 bearbeitet: J. Kabitzki gezeichnet: A. Ballüer	
aufgestellt: NABU Kreisverband Verden erstellt: Celle, 02. März 2005	Projekt-Nr. 04023	Blatt-Nr. 3.2 QP
Ingenieurgesellschaft Heidt & Peters mbH <small>Sprengerstraße 38 c, 29223 Celle Fon (0 51 41) 93 88-0 Fax (0 51 41) 93 88-88 info@heidt-peters.de</small>	alw <small>Arbeitsgruppe Land & Wasser Am Amtshof 18, 29355 Beedenbostel Fon (0 51 45) 25 75 Fax (0 51 45) 28 05 64 Kaiser-alw@t-online.de</small>	