


Regelprofil 8
Panke Stat. 3,9+45

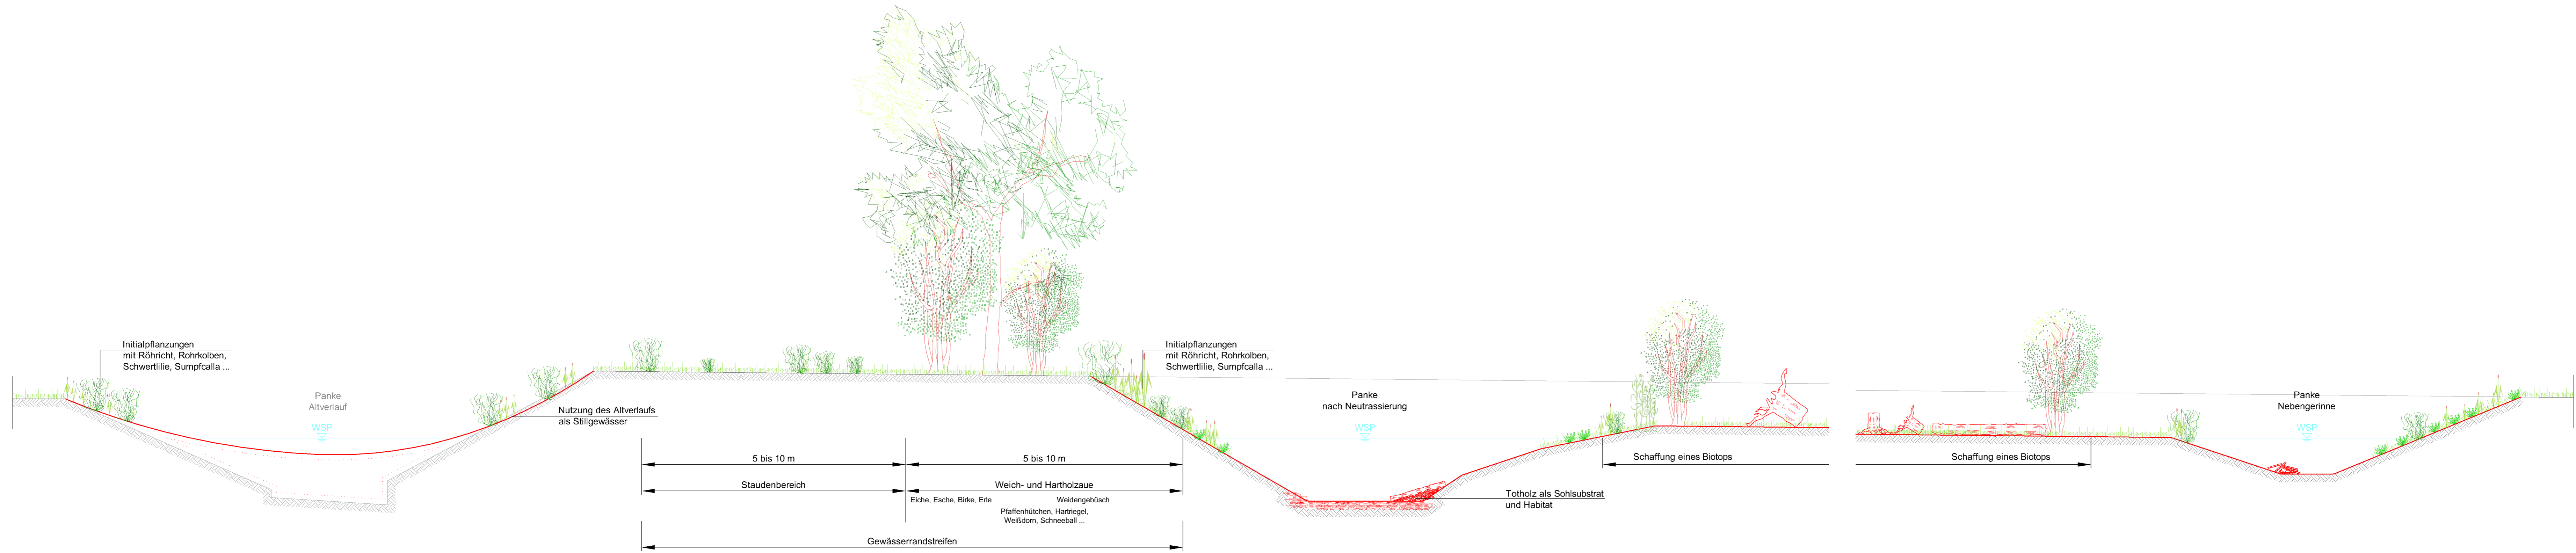


Draufsicht




gültig für: PA 19 G, PA 22 G, PA 26 G₃₊₄, PA 28 G₃₊₅

Höhenbezug: DHHN 92 ETRS 89

Nr.	Bemerkung	Datum	Name

Auftraggeber:

 Ministerium für ländliche Entwicklung,
 Umwelt und Verbraucherschutz
 des Landes Brandenburg, Abteilung 6
 Postfach 601150
 14411 Potsdam



Baumaßnahme:
Gewässerentwicklungskonzept
 (Konzeptionelle Vorplanung für Maßnahmen zur Erreichung der Ziele für den guten ökologischen Zustand nach EU-WRL) für die
Panke
 Regelprofil - Typ 11
 mäandrierende Neutrassierung und Einbringen von Totholz

Bestand	Datum	Name
Vorplanung	05.01.2009	Riedel
Entwurf	06.01.2009	Steinmann
Genehmigung	08.01.2009	Wels
Ausführung	09.01.2009	gez. Blüher

3207 GEK Panke; 2. Vorplanung/Planstell. Entfassung 12.01.2009 01 - 15 Regelprofile.dwg
 Maßstab: 1 : 250, 50
 Blatt-Nr.: 3207 - RP 08