


**Regelprofil 15**  
Dorfgraben Schönöw Stat. 0,6+24,50



**Draufsicht**

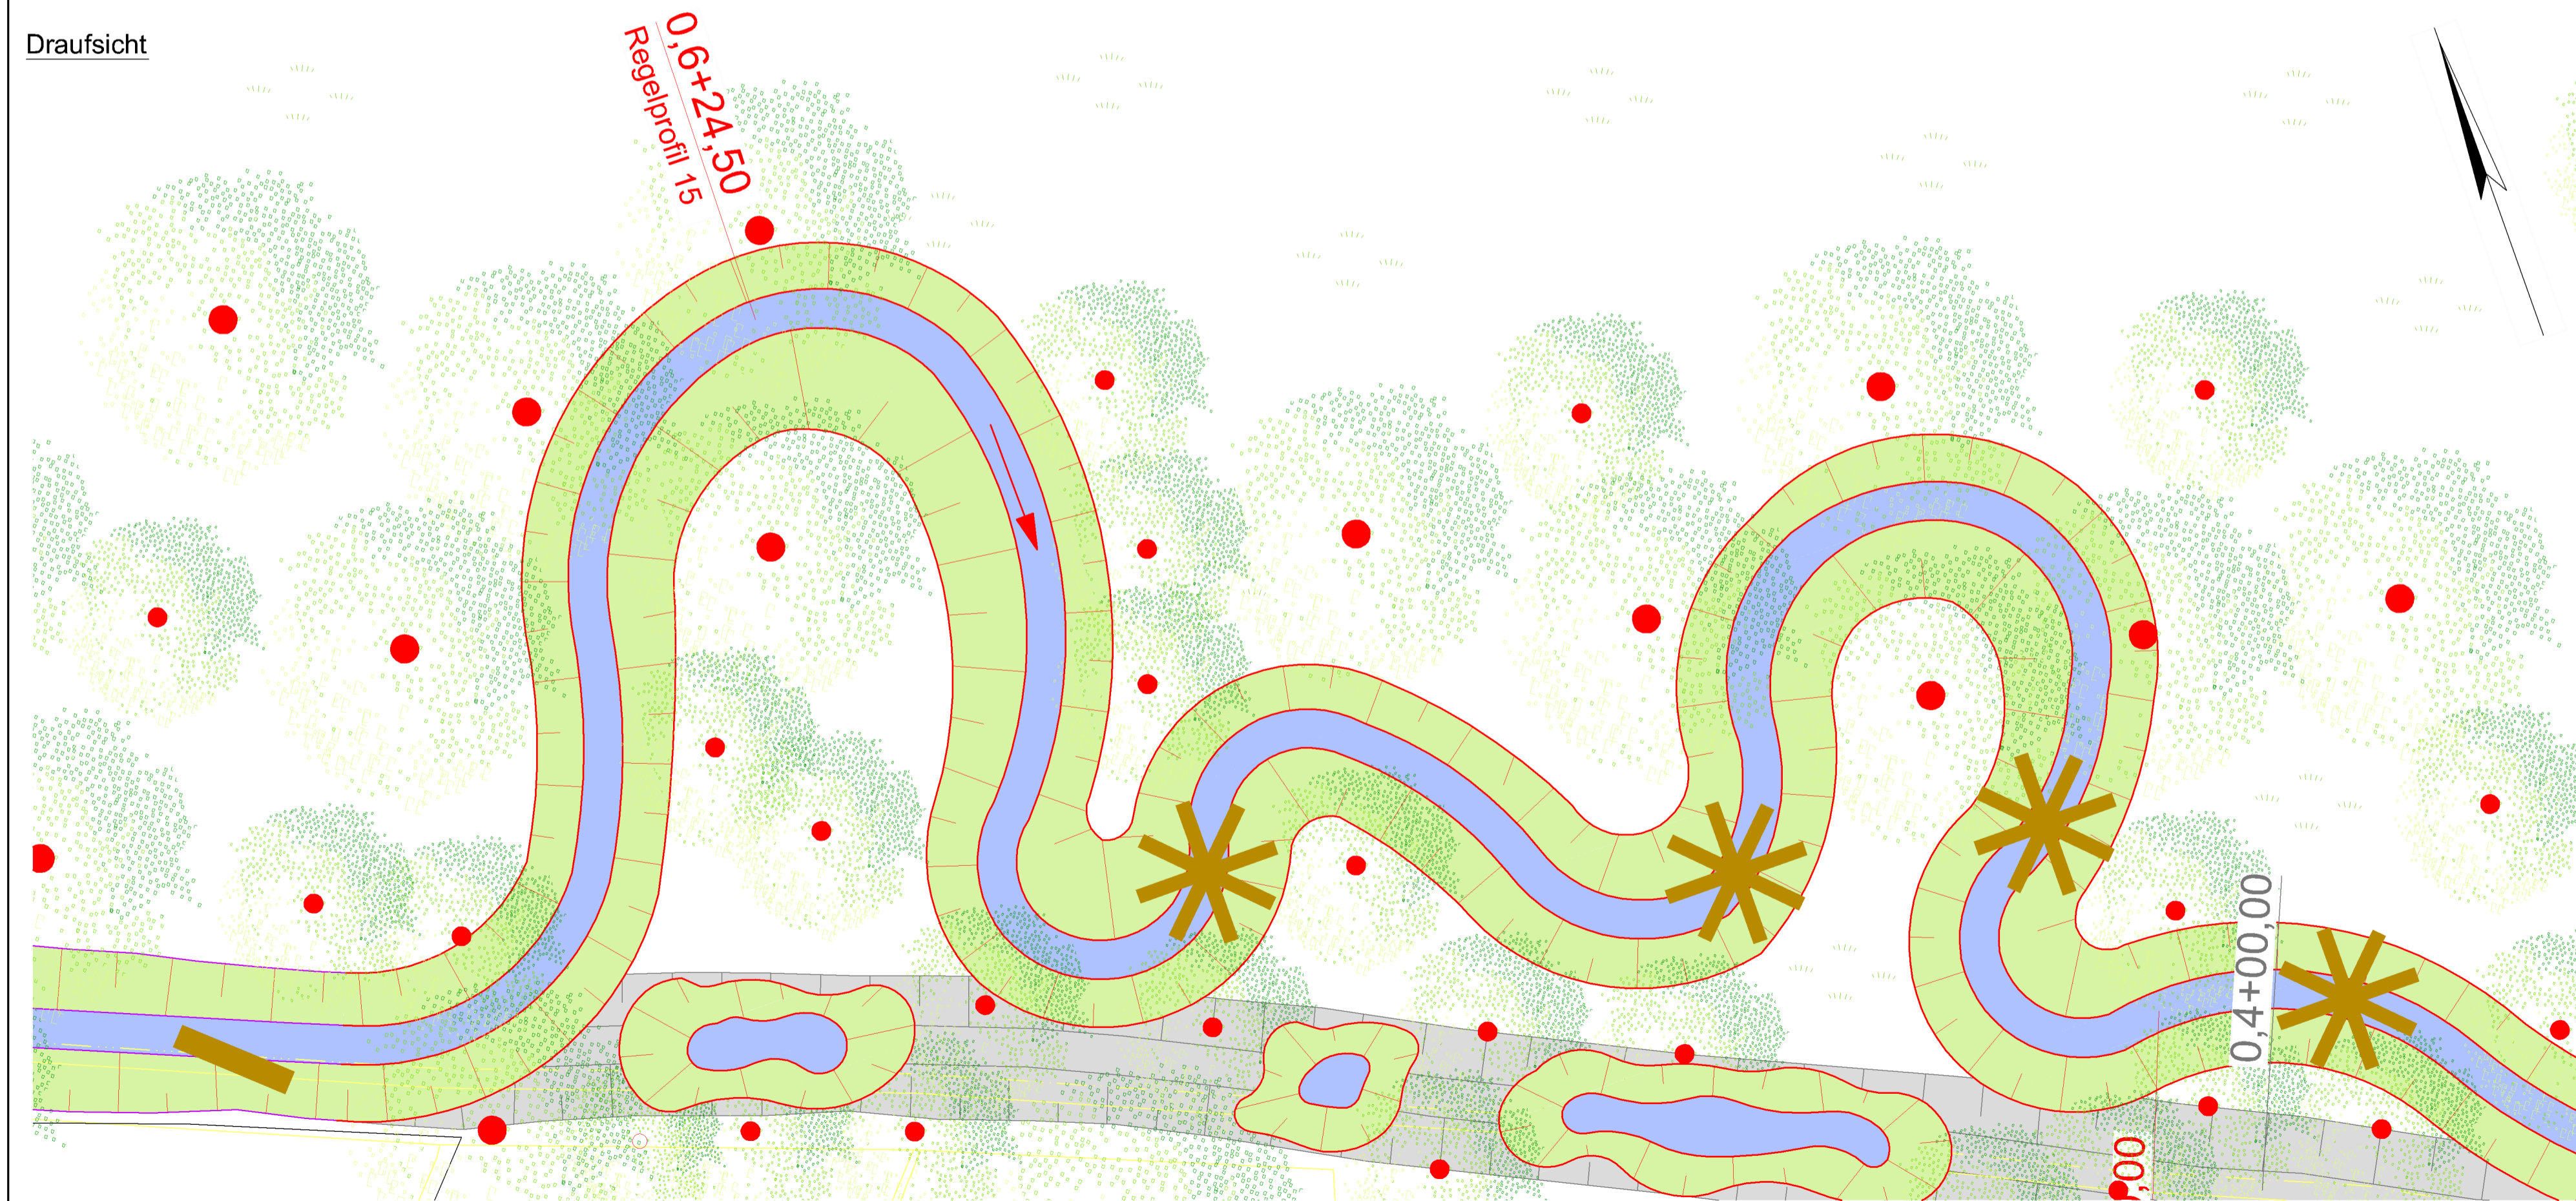

gültig für: PA 22 G<sub>3</sub>, PA 23 G<sub>1</sub>, PA 24 G<sub>3</sub>, PA 25 G<sub>3</sub>, PA 26 G<sub>3</sub>, PA 28 G<sub>3</sub>, PA 28 G<sub>3</sub>, DR 03 G<sub>3</sub>, DGS 01 G<sub>3</sub>

Höhenbezug: DHHN 92 ETRS 89

Nr.	Bemerkung	Datum	Name

**Auftraggeber:**  

**Ministerium für ländliche Entwicklung, Umwelt und Verbraucherschutz des Landes Brandenburg, Abteilung 6**  
 Postfach 601150  
 14411 Potsdam



**Baumaßnahme:**  
**Gewässerentwicklungskonzept**  
(Konzeptionelle Vorplanung für Maßnahmen zur Erreichung der Ziele für den guten ökologischen Zustand nach EU-WRRL) für die Panke  
**Regelprofil - Typ 11**  
mäandrierende Neutrassierung

Bestand	Datum	Name	3207 GEK Panke 2. Vorplanung/Plantell Endfassung 12.01.2009 01 - 15 Regelprofile.dwg Gewässer-Nr.: Maßstab: 1 : 200, 50 Blatt-Nr.: 3207 - RP 15
Vorplanung	Bearbeitet: 05.01.2009	Riedel	
Entwurf	Gezeichnet: 06.01.2009	Steinmann	
Genehmigung	Vorprüfung: 08.01.2009	Wels	
Ausführung	Geprüft: 09.01.2009	gez. Blüher	