


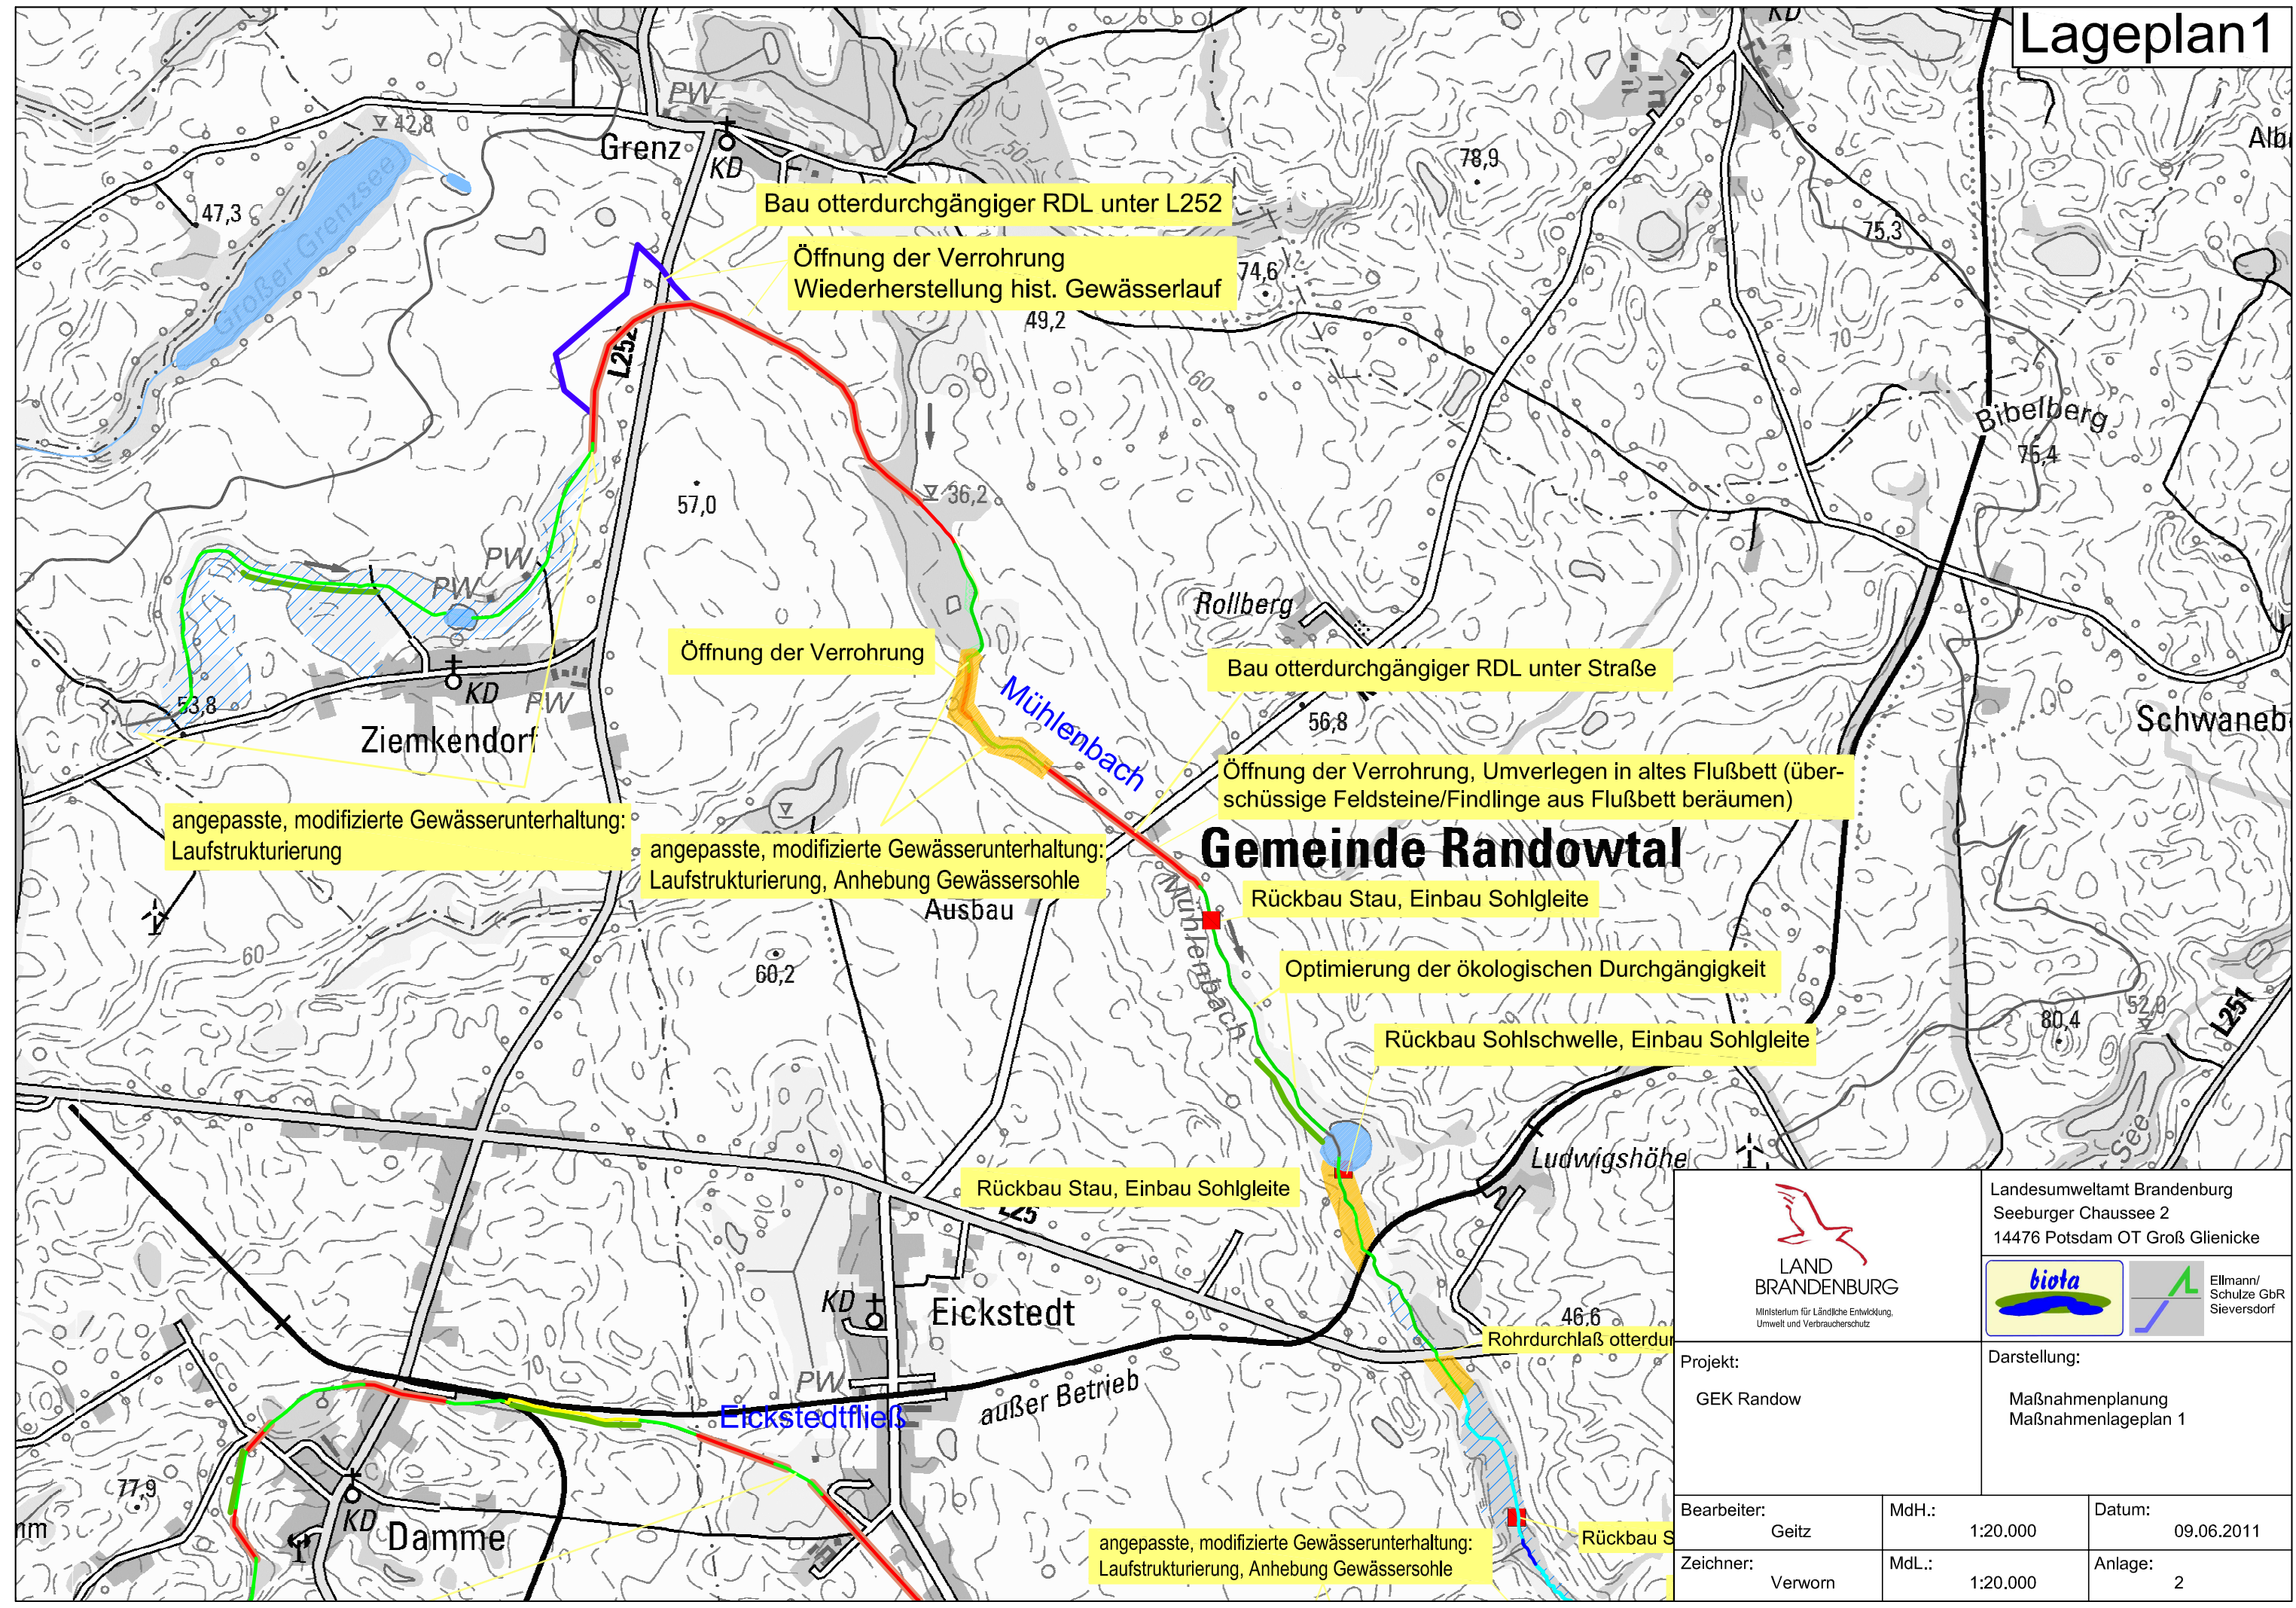


Lageplan 1



Gemeinde Randowtal

	Landesumweltamt Brandenburg Seeburger Chaussee 2 14476 Potsdam OT Groß Glienicke		
			
Projekt: GEK Randow	Darstellung: Maßnahmenplanung Maßnahmenlageplan 1		
Bearbeiter: Geitz	MdH.: 1:20.000	Datum: 09.06.2011	
Zeichner: Verworn	MdL.: 1:20.000	Anlage: 2	