


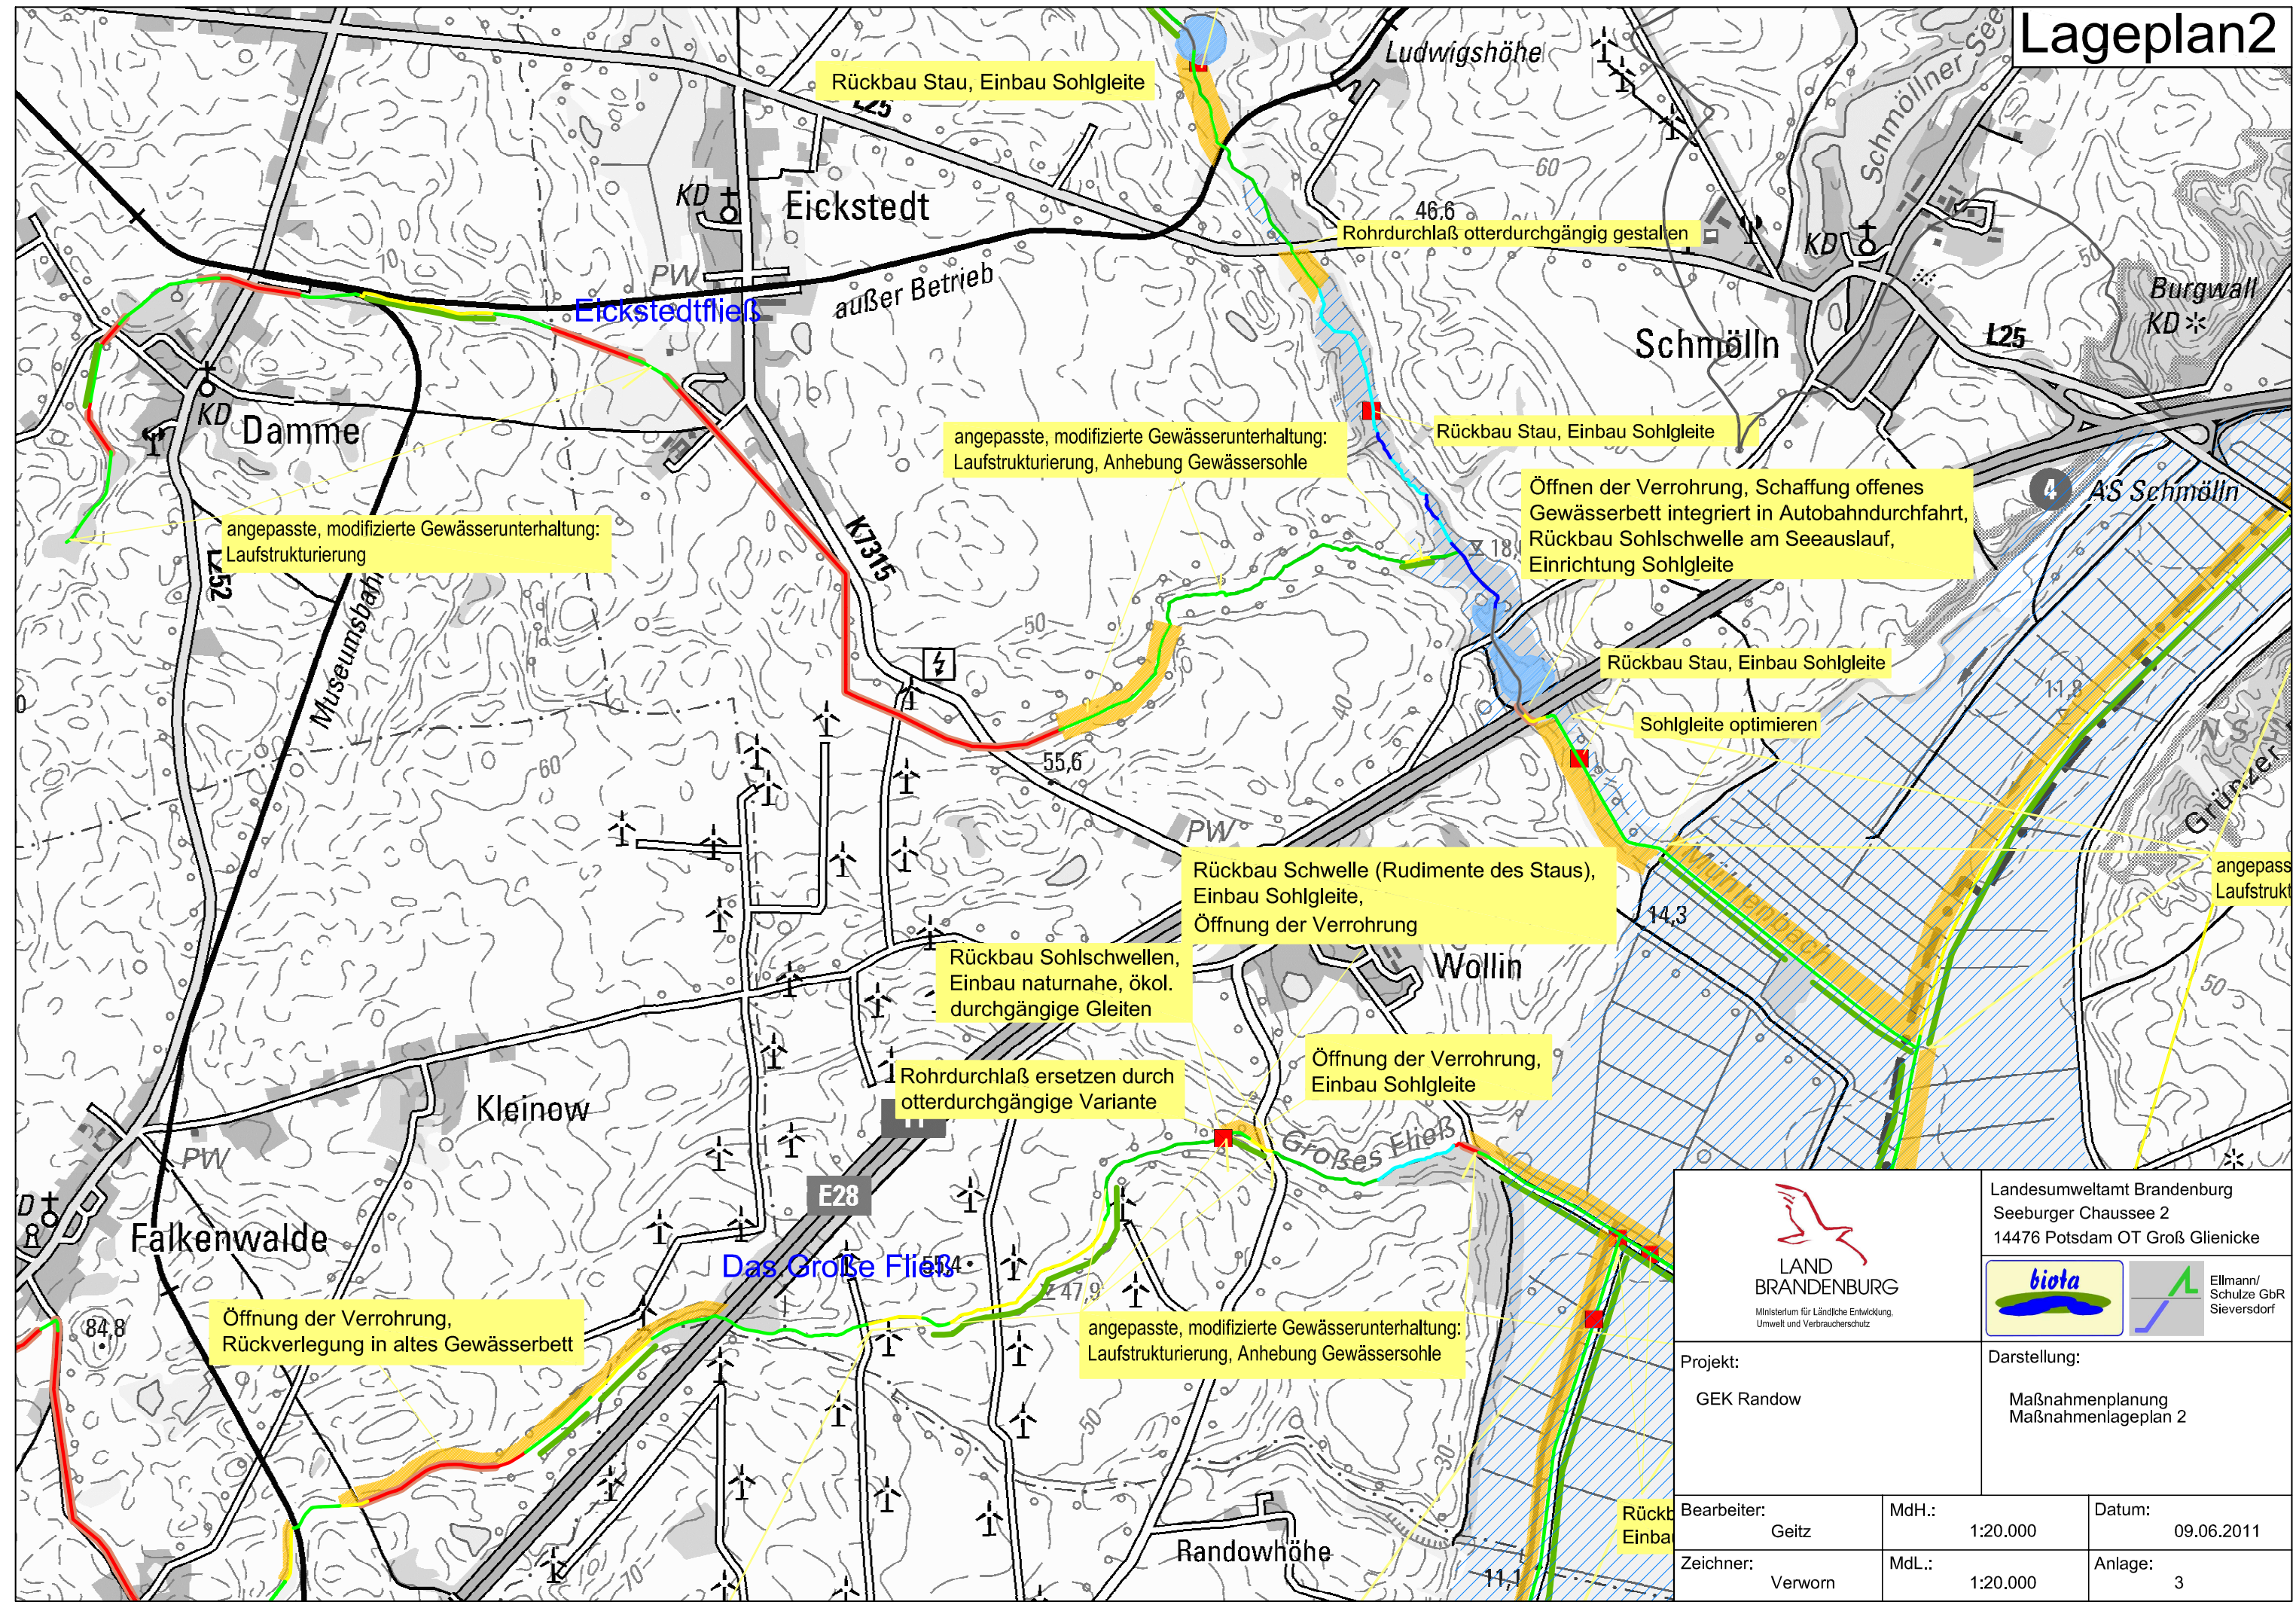


Lageplan2



 LAND BRANDENBURG <small>Ministerium für Ländliche Entwicklung, Umwelt und Verbraucherschutz</small>	Landesumweltamt Brandenburg Seeburger Chaussee 2 14476 Potsdam OT Groß Glienicke	
		
Projekt: GEK Randow	Darstellung: Maßnahmenplanung Maßnahmenlageplan 2	
Bearbeiter: Geitz	MdH.: 1:20.000	Datum: 09.06.2011
Zeichner: Verworn	MdL.: 1:20.000	Anlage: 3