


Lageplan3

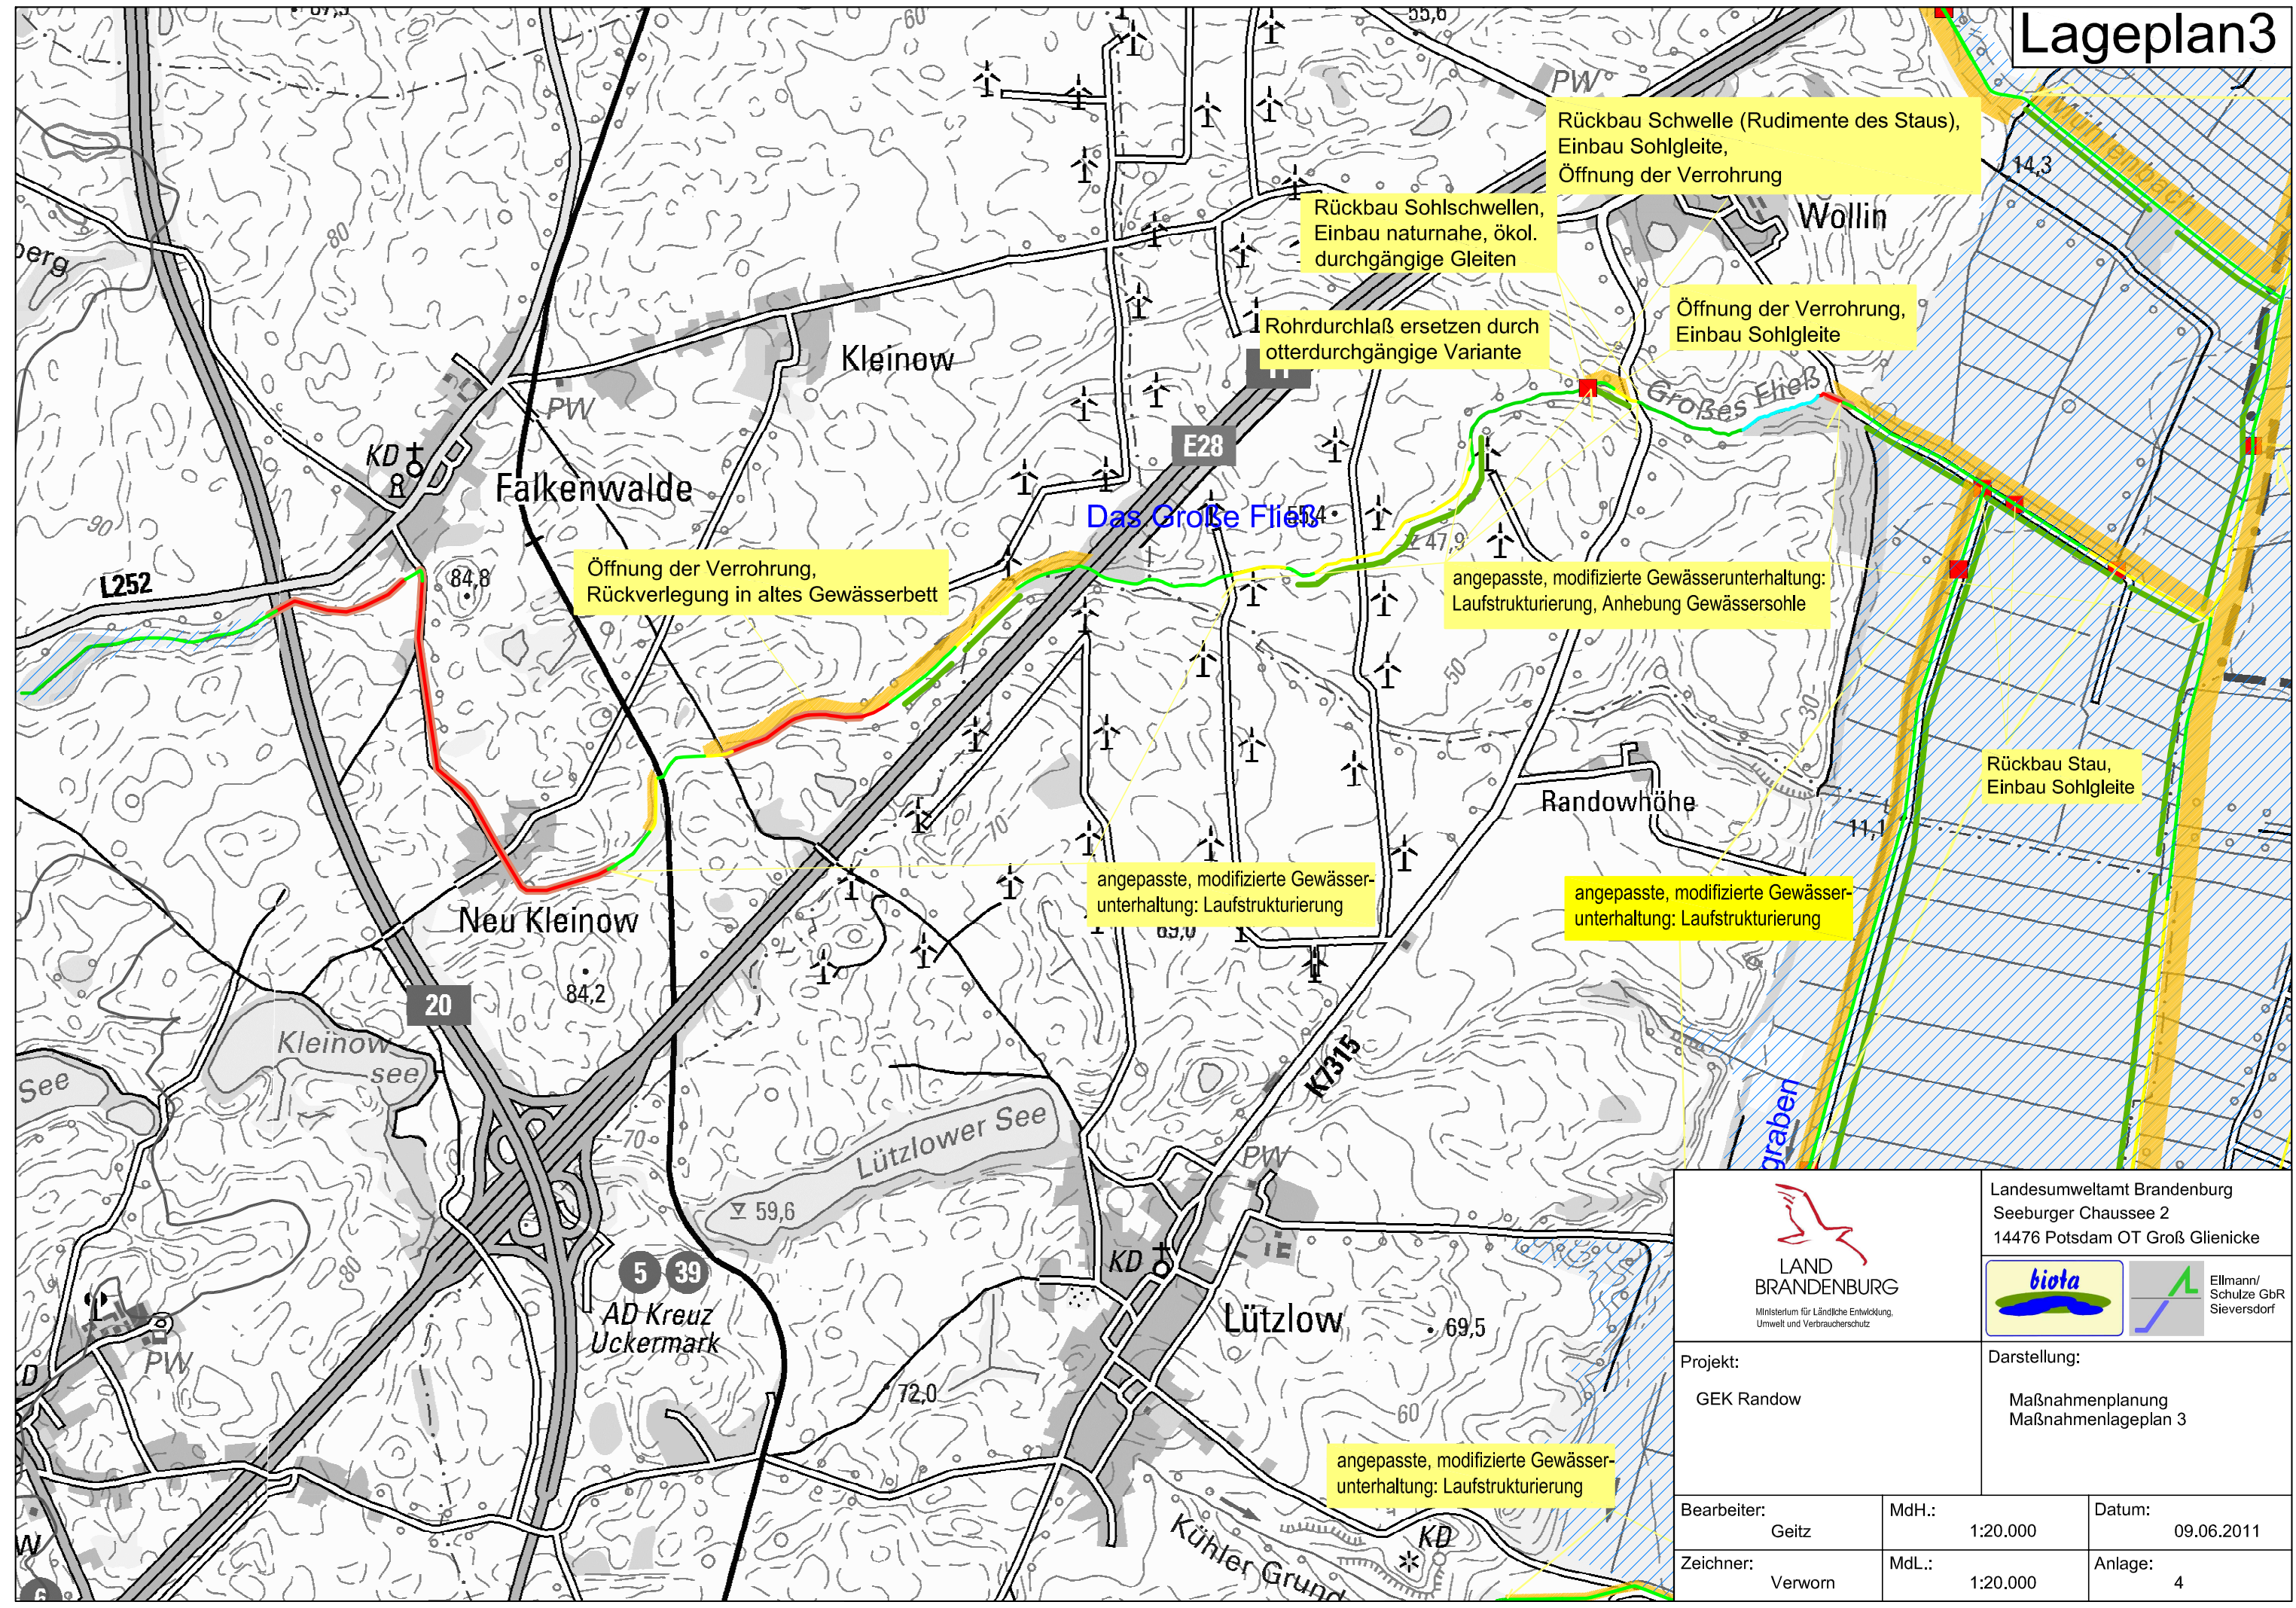

Rückbau Schwellen (Rudimente des Staus),
Einbau Sohlgleite,
Öffnung der Verrohrung

Rückbau Sohlschwellen,
Einbau naturnahe, ökol.
durchgängige Gleiten

Rohrdurchlaß ersetzen durch
otterdurchgängige Variante

Öffnung der Verrohrung,
Einbau Sohlgleite

Öffnung der Verrohrung,
Rückverlegung in altes Gewässerbett

angepasste, modifizierte Gewässerunterhaltung:
Laufstrukturierung, Anhebung Gewässersohle

angepasste, modifizierte Gewässer-
unterhaltung: Laufstrukturierung


angepasste, modifizierte Gewässer-
unterhaltung: Laufstrukturierung

Rückbau Stau,
Einbau Sohlgleite

angepasste, modifizierte Gewässer-
unterhaltung: Laufstrukturierung



Landesumweltamt Brandenburg
Seeburger Chaussee 2
14476 Potsdam OT Groß Glienicke

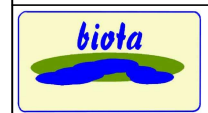

Projekt:
GEK Randow

Darstellung:
Maßnahmenplanung
Maßnahmenlageplan 3

Bearbeiter:
Geitz

MdH.:
1:20.000

Datum:
09.06.2011

Zeichner:
Verworn

MdL.:
1:20.000

Anlage:
4