


Lageplan4

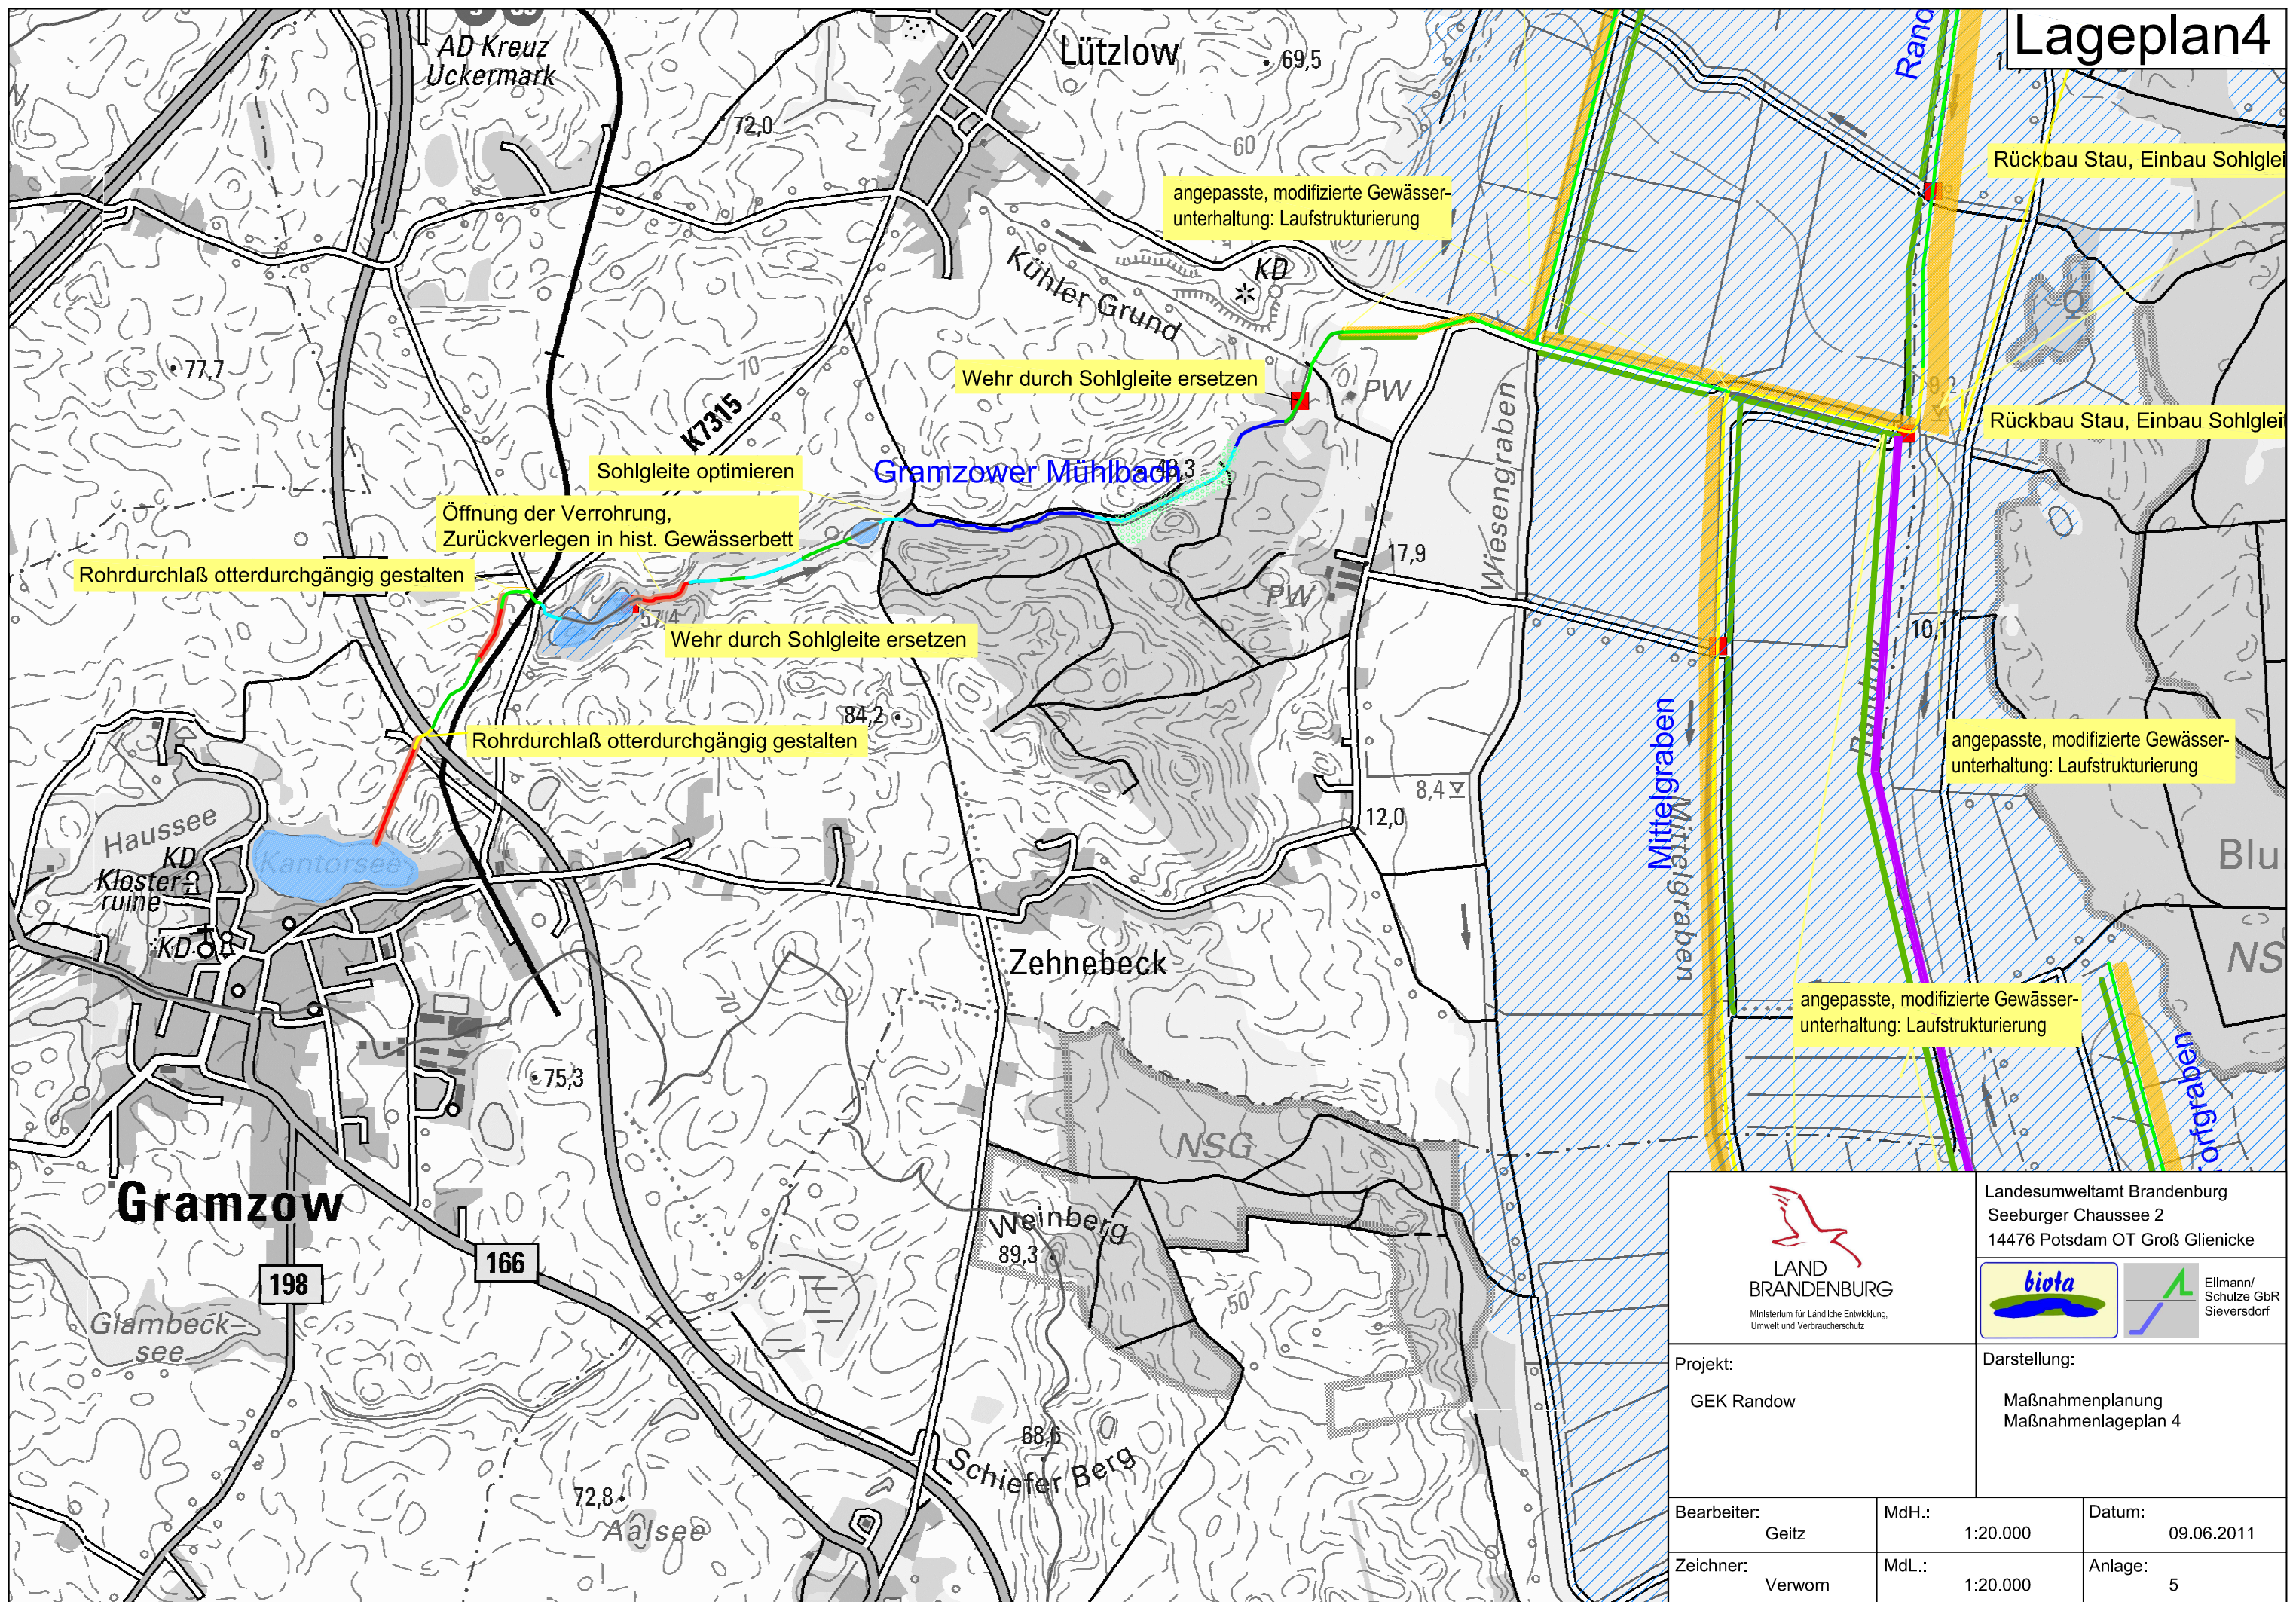

angepasste, modifizierte Gewässerunterhaltung: Laufstrukturierung

Wehr durch Sohlgleite ersetzen

Sohlgleite optimieren

Öffnung der Verrohrung, Zurückverlegen in hist. Gewässerbett

Rohrdurchlaß otterdurchgängig gestalten

Wehr durch Sohlgleite ersetzen




Rohrdurchlaß otterdurchgängig gestalten

Rückbau Stau, Einbau Sohlgleite

Rückbau Stau, Einbau Sohlgleite

angepasste, modifizierte Gewässerunterhaltung: Laufstrukturierung

angepasste, modifizierte Gewässerunterhaltung: Laufstrukturierung

		Landesumweltamt Brandenburg Seeburger Chaussee 2 14476 Potsdam OT Groß Glienicke	
			
Projekt: GEK Randow		Darstellung: Maßnahmenplanung Maßnahmenlageplan 4	
Bearbeiter: Geitz	MdH.: 1:20.000	Datum: 09.06.2011	
Zeichner: Verworn	MdL.: 1:20.000	Anlage: 5	