
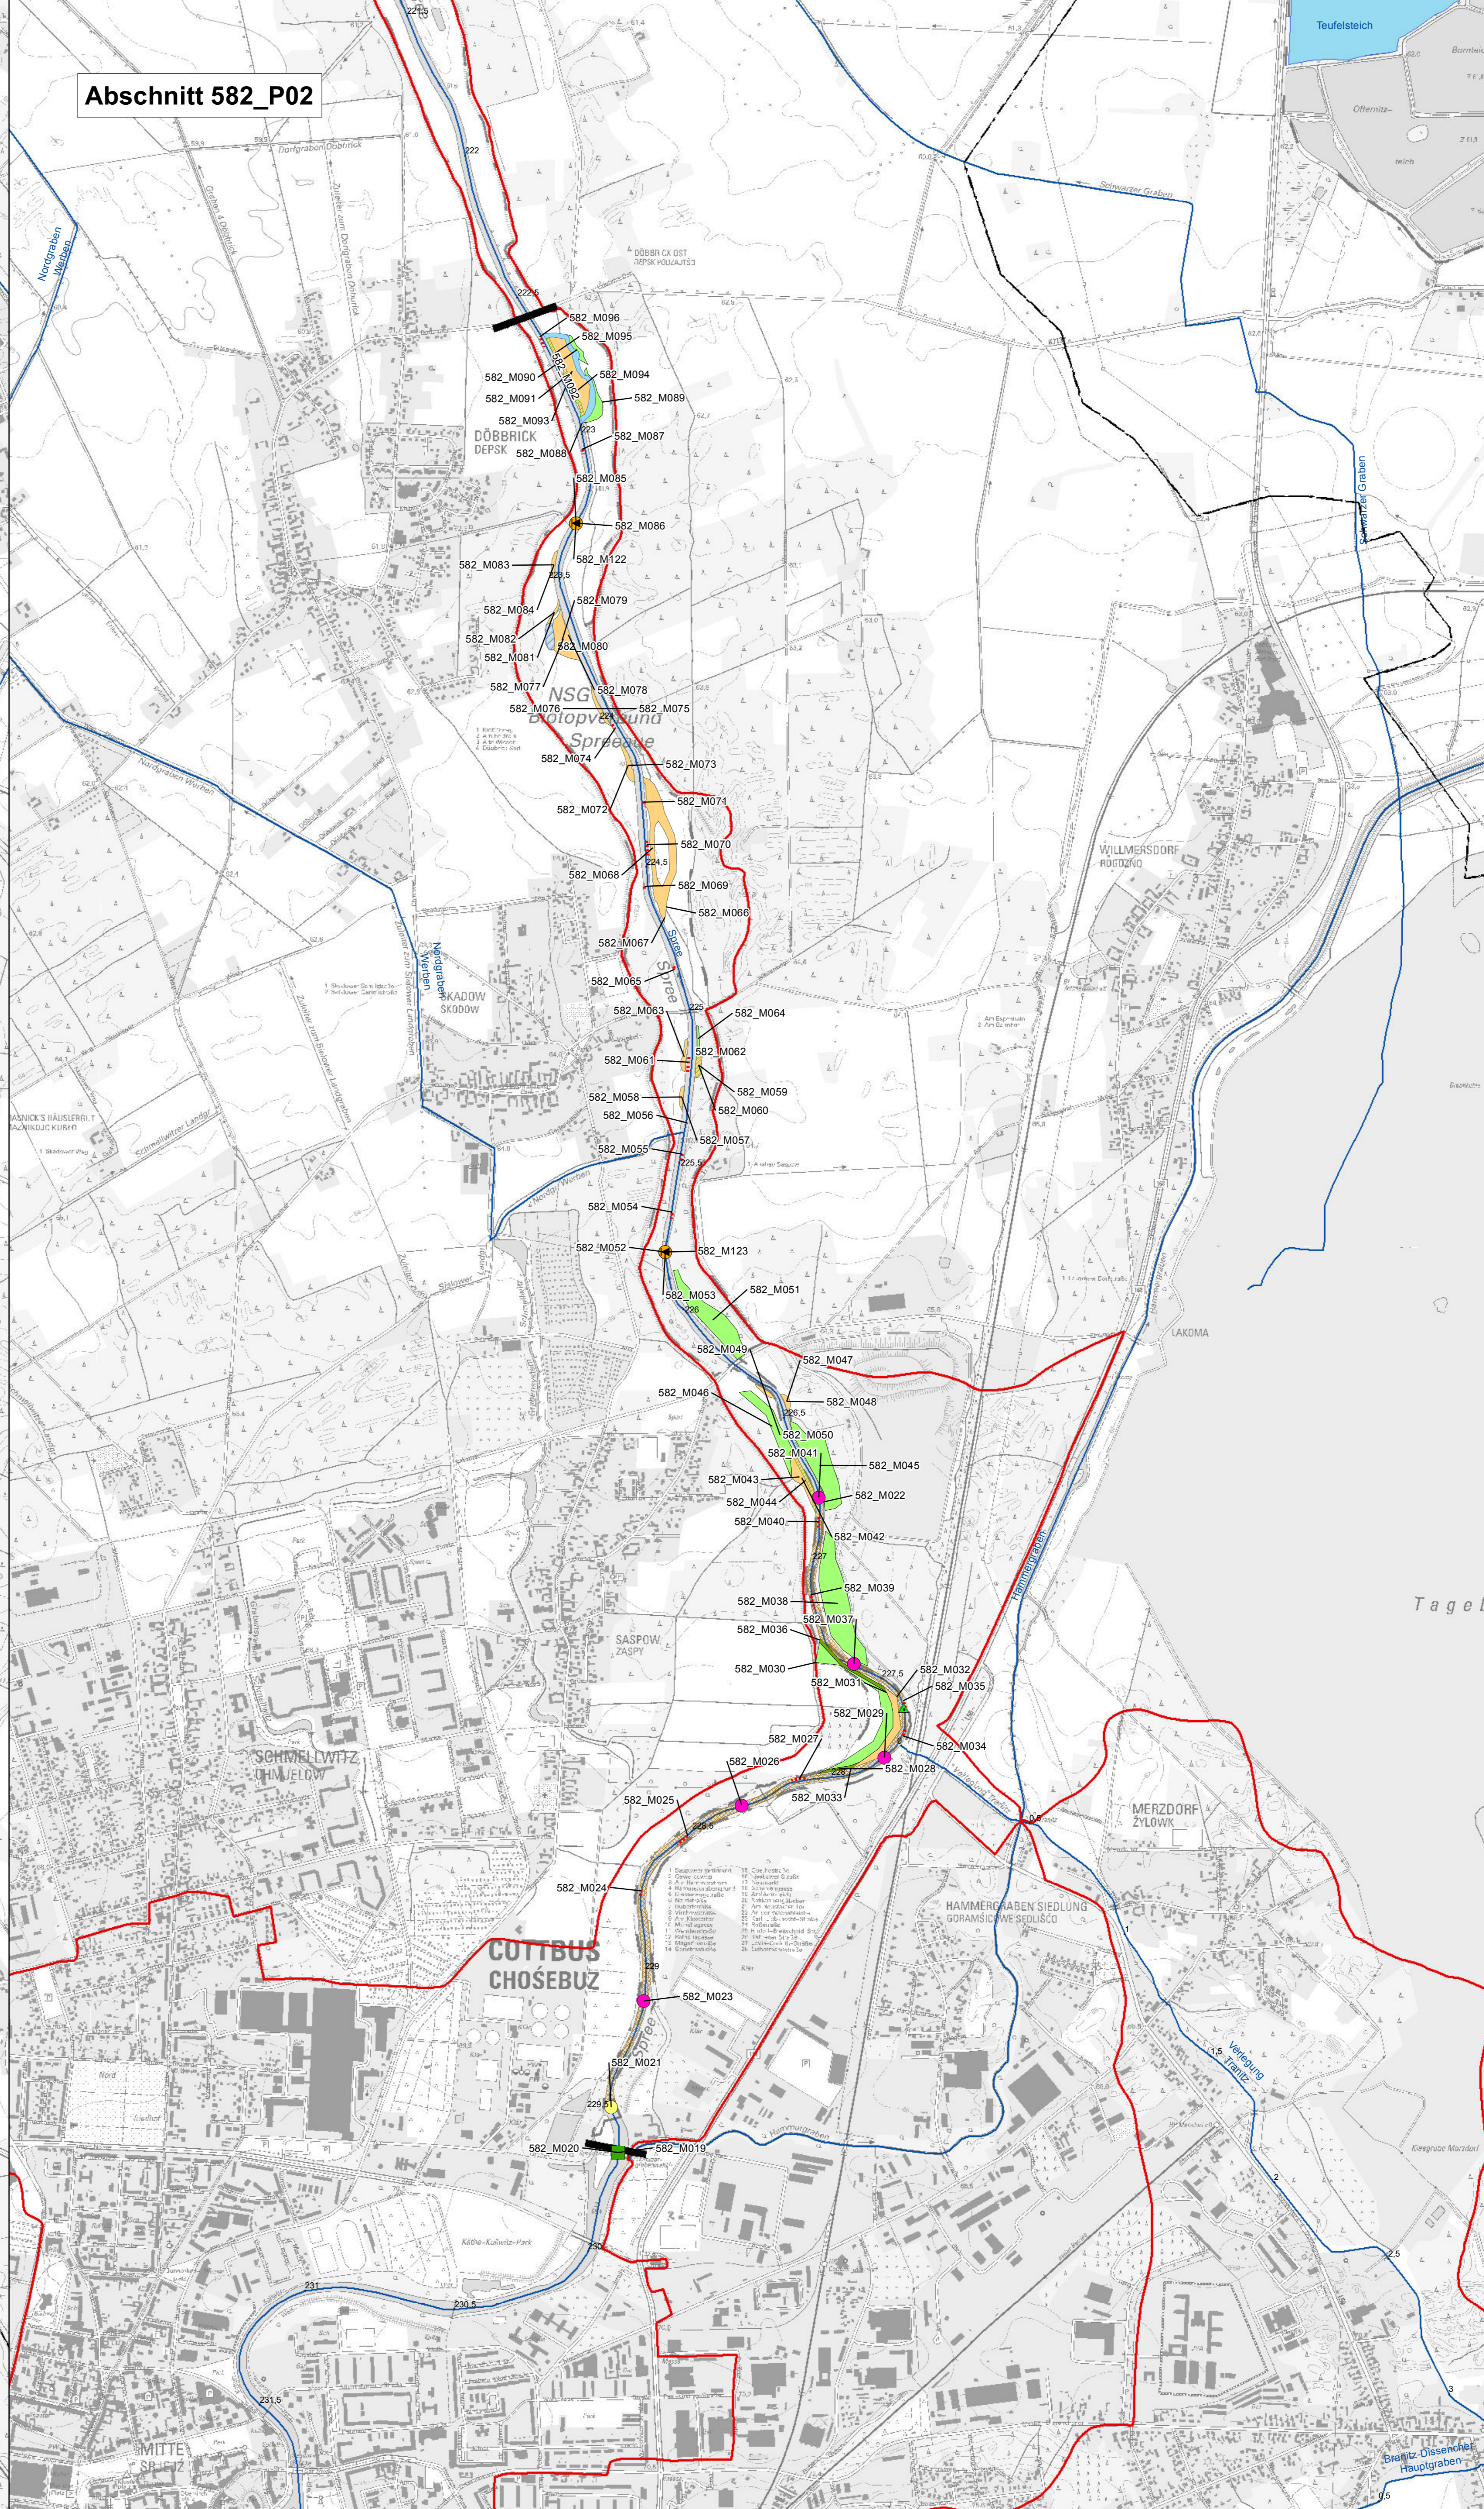


Abschnitt 582_P01

COTTBUS
CHOŠEBUZ

Abschnitt 582_P02

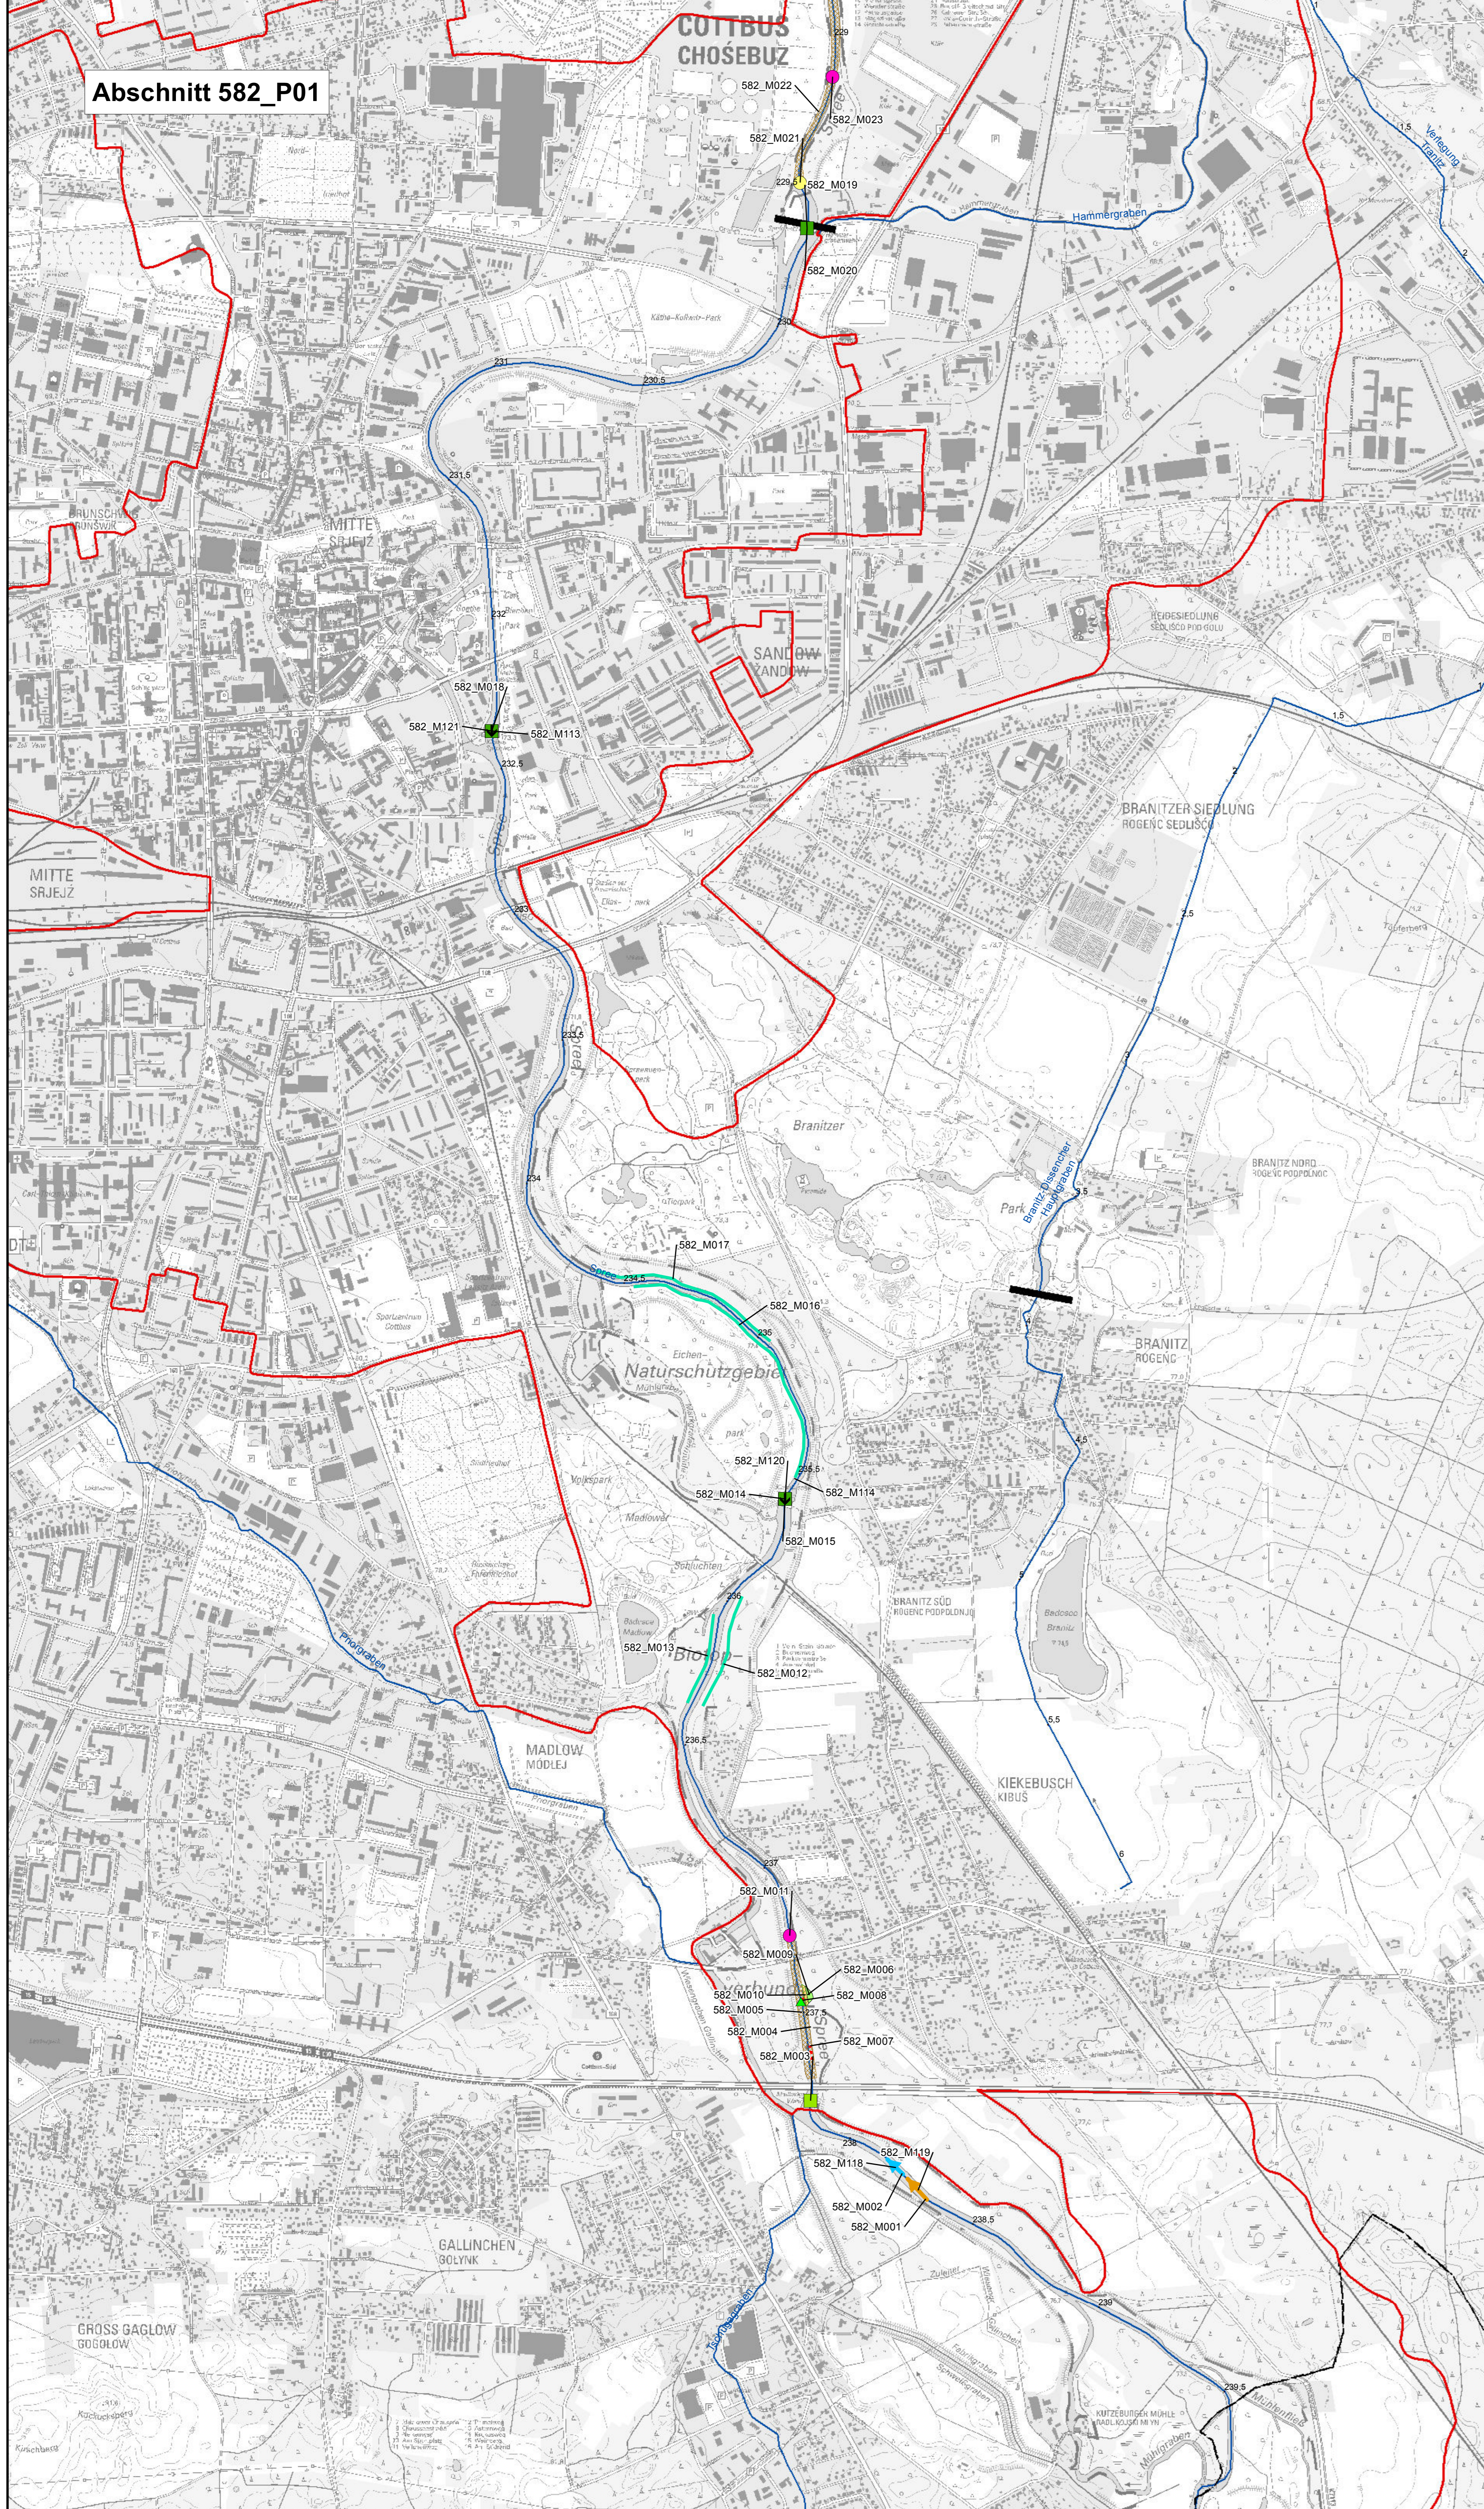

- Legende**
- Maßnahmen an Wehren / Sohlrampen**
- ◀ Sohlrampe, Verkürzung Rückstaubereich
 - Sohlrampe, Rückbau
 - Sohlrampe, Ersatz durch Gleite
 - Sohlrampe, Optimierung
 - ⏏ Wehr, Stauziel neu definieren
 - Wehr, Anlage FAA
 - Wehr, FAA Herstellung Funktion
 - ? Konzeptionelle Maßnahmen - Vertiefte Untersuchungen
- Maßnahmenplanung Linien**
- ↔ Anpassung Abgabe TS Spremberg
 - Deichneubau
 - Deichrückbau
 - Rückbau Ufersicherung
 - Sedimentzugabe TS Spremberg
 - Zulassen eigendyn. Entwicklung / Optimierung Gewässerunterhaltung
 - Röhrichtbeseitigung punktuell, angepasste Unterhaltung
- Maßnahmenplanung Flächen**
- Sohiautrag, natürliche Habitatelemente
 - Initialpflanzungen, standortheimischer Gehölzraum
 - standortuntypische Gehölze entfernen
 - Vorlandabsenkung, Sekundärbäume anlegen
 - Initialpflanzungen, Sekundärbäume entwickeln
 - Außengewässer neu anlegen
 - Nebengewässer dauerhaft anbinden
- Monitoring**
- ▲ Monitoringstandort vorhanden
 - ▲ Monitoringstandort neu

- Sonstiges**
- Grenze Planungsabschnitt
 - Kilometrierung OWK GEK
 - GEK Gebiet "CottbSpre"
 - Gemeindegrenzen
 - Kreisgrenzen
 - Fließgewässer WRRL
 - Standgewässer WRRL

Landesumweltamt Brandenburg
Seeburger Chaussee 2
14476 Potsdam OT Groß Glienicke

Gewässerentwicklungskonzept Cottbuser Spree
Karte 9.1: Maßnahmen und Priorisierung
Abschnitt: 582_P01 und 582_P02
Lage im Land Brandenburg

0 0,25 0,5 0,75 1 km

Maßstab 1:10.000

Kartengrundlage: Datenbestand Landesumweltamt Brandenburg
Topographische Karte 1:10.000
Geobasisdaten mit Genehmigung der LGB, GB-G 199

Stand: Februar 2011

Blattübersicht

Bearbeitung: Ingenieurbüro Gerstgraser, 03048 Cottbus, Gaglower Strasse 1718, www.gerstgraser.de
Stand: Februar 2011
Kartografie: Ingenieurbüro Gerstgraser, 03048 Cottbus, Gaglower Strasse 1718, www.gerstgraser.de