

Legende

Untersuchungsräume (UR)

Farbliche Darstellung Defizitanalyse für Fließgewässer und Seen

Defizite Durchgängigkeit (Liniendarstellung links in Fließrichtung)

0
 -1
 -3
 - (unbewertet)

Defizite Morphologie (Liniendarstellung mittig in Fließrichtung)

+1
 0
 -1
 -2
 -3
 - (unbewertet)

Hinweis:
Die Defizitbewertung der Morphologie bezieht sich auf die abgeleiteten Entwicklungsziele (vgl. Planunterlage 2.12.X)

Defizite Wasserhaushalt (Liniendarstellung rechts in Fließrichtung)

+1
 0
 -3
 - (unbewertet)

Defizite biologische Qualitätskomponenten


Farbgebung zur Darstellung der Zustandsklasse / Defizit	Formgebung zur Darstellung der Qualitätskomponenten
sehr gut	+1 Makrophyten
gut	0 Makrozoobenthos
mäßig	-1 Phytoplankton
unbefriedigend	-2 Fischfauna
schlecht	-3
nicht klassifiziert	

Gewässernetz

Gewässernetz mit Kilometrierung im Land Brandenburg
 Standgewässer / Seen im Land Brandenburg
 Gewässer-km (nachrichtliche Übernahme WMS-Dienst der Landesvermessung und Geoinformation Brandenburg)

WRRL


Berichtspflichtige Fließgewässerwasserkörper (Stand 2021)
 Berichtspflichtige Seewasserkörper (Stand 2021)

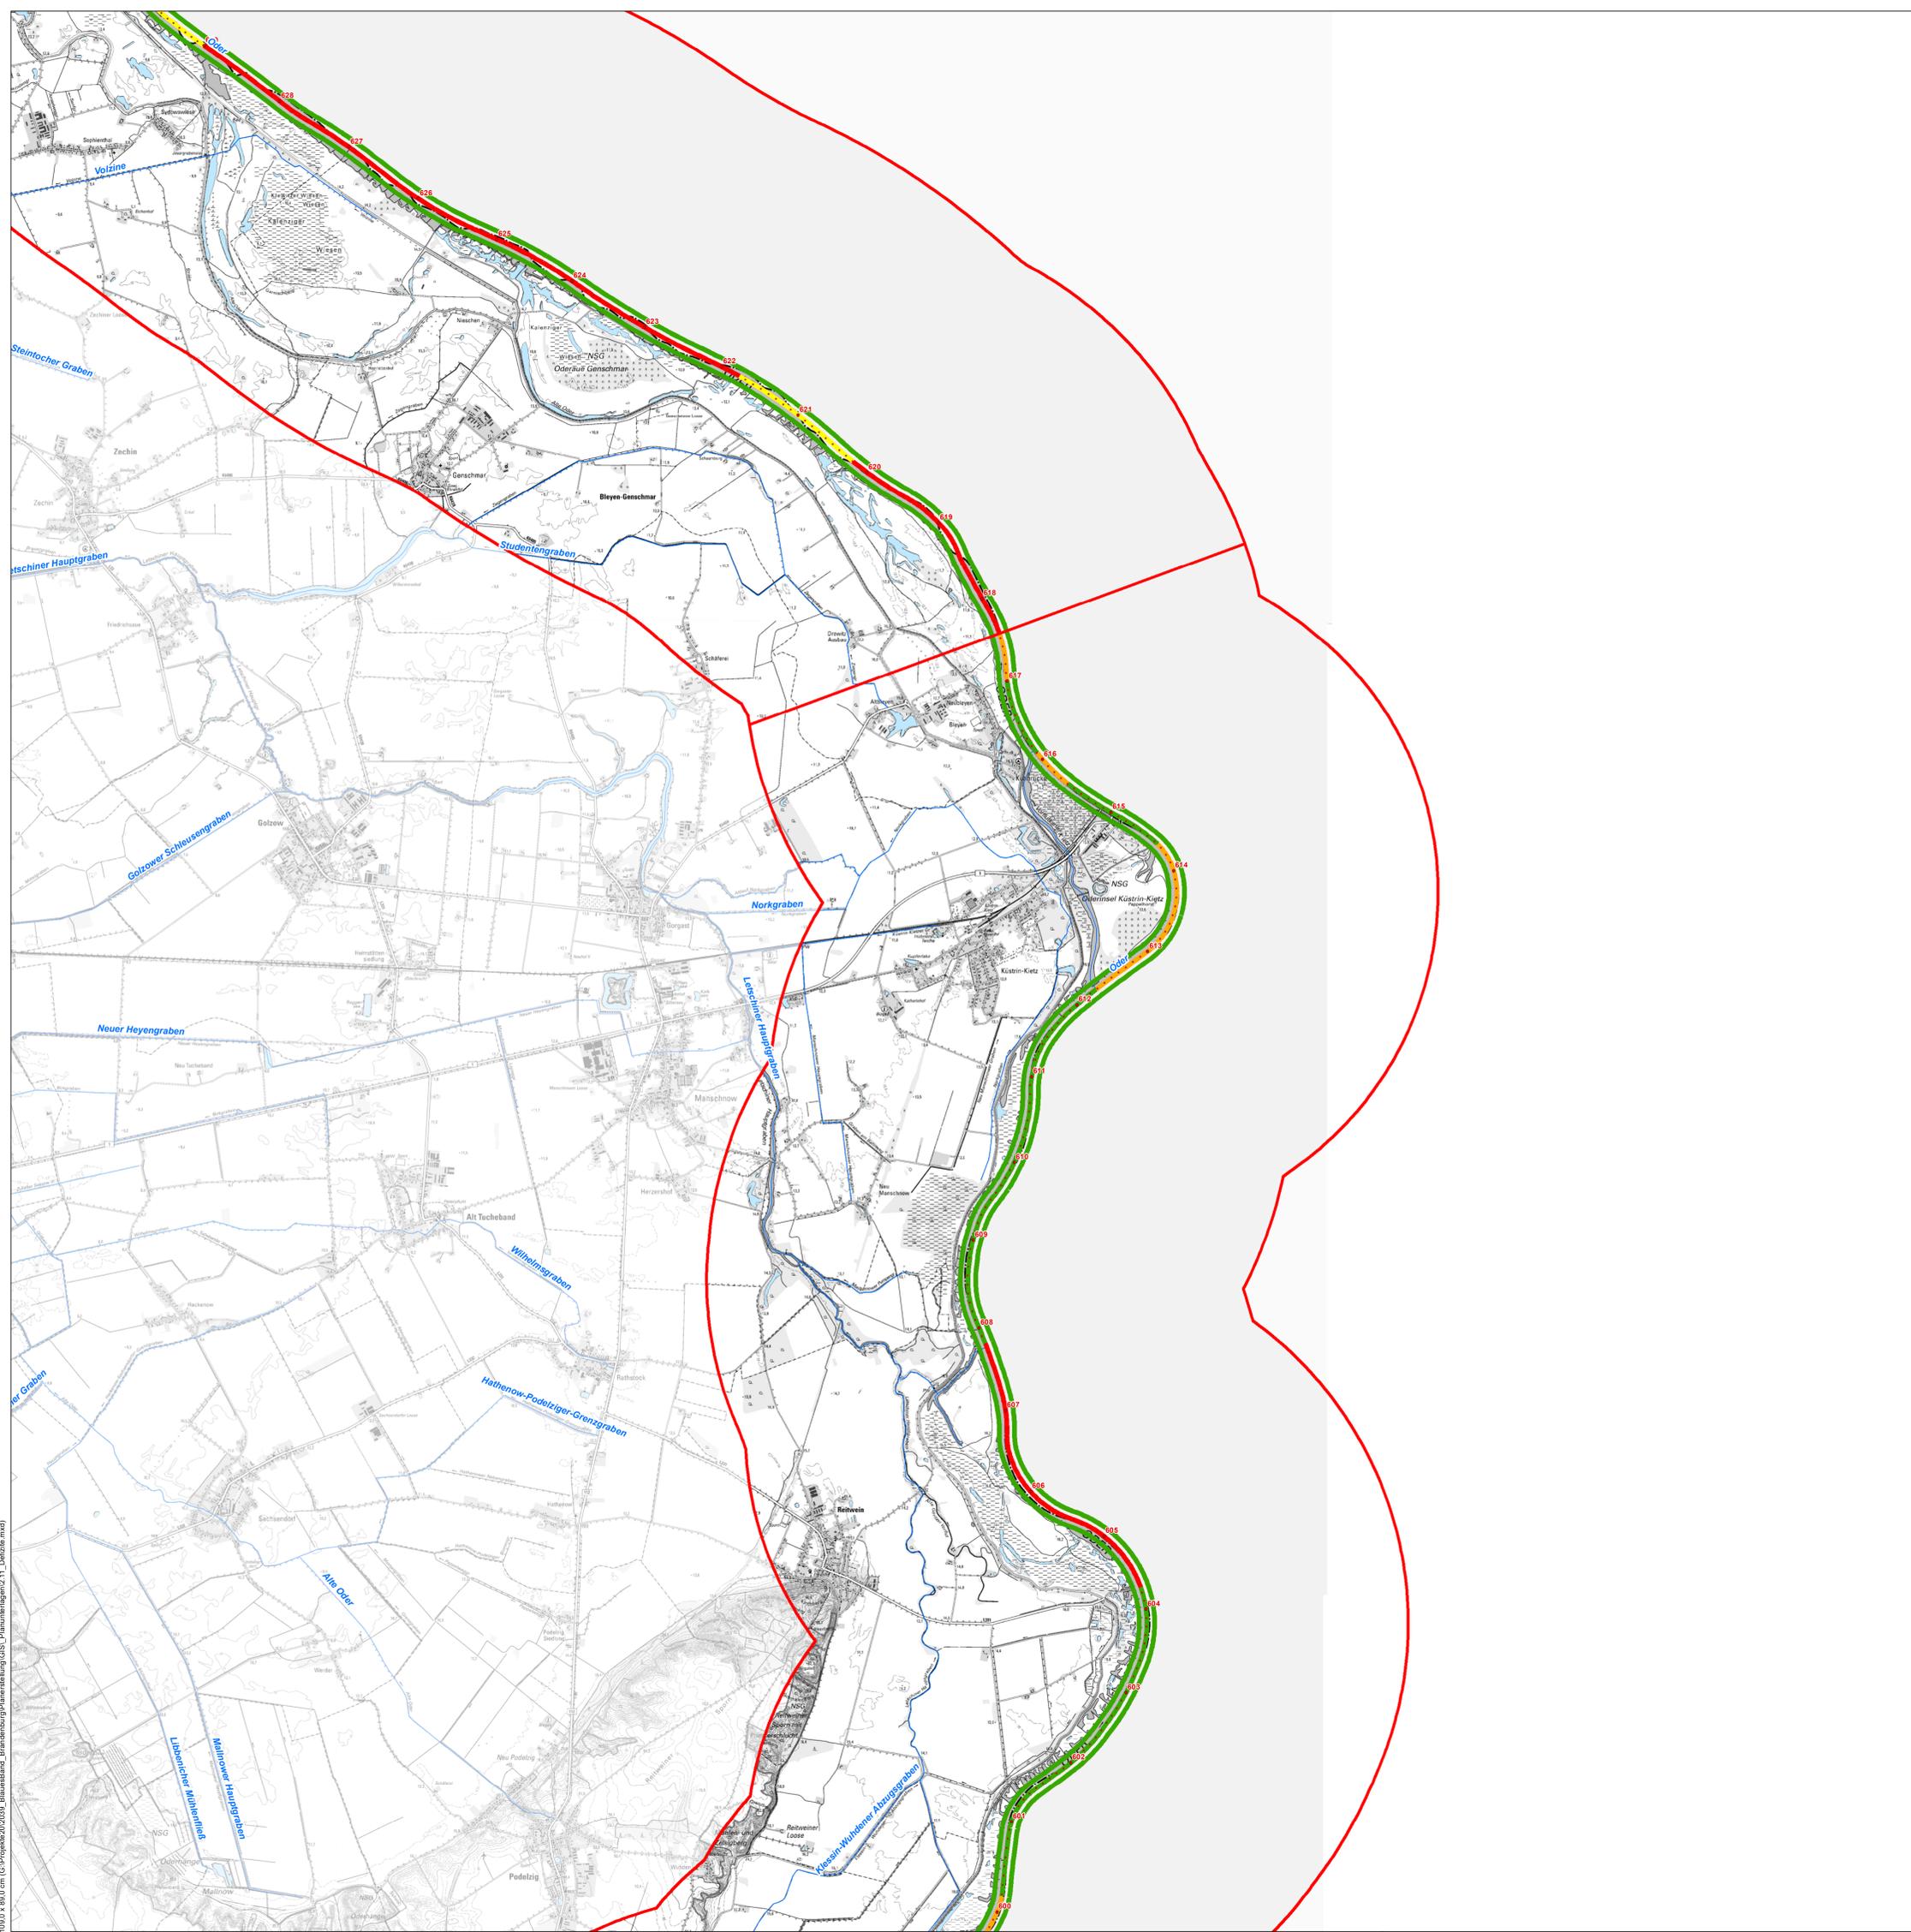

stowasserplan
 Landschaftsarchitektur | Ingenieurbiologie
 Stowasserplan GmbH & Co. KG
 Hauptstraße 47 | Telefon: 0351/32300480
 01445 Radebeul | Telefax: 0351/32300486

LAND BRANDENBURG
 Landesamt für Umwelt Brandenburg

Pilotvorhaben Machbarkeitsstudie Blaues Band. Bereitstellung fachlicher Grundlagen und Identifizierung von förderfähigen Maßnahmenvorschlägen für die ökologische Entwicklung der Wasserstraßen im Land Brandenburg
 Unterlage 2.11: Defizite Blatt 5 von 9

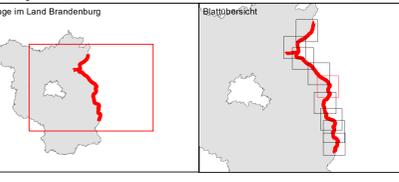

Maßstab: M 1 : 25.000
 Kartengrundlage: Digitale Daten der Landesvermessung und Geoinformation Brandenburg
 Natur der Geopunkt Nr. XXX
 Topographische Karte 1 : 25.000/Normalausgabe, Bezugssystem: ETRS 89
 Brandenburg Landesamt für Umwelt, Abteilung Wasserwirtschaft 2
 Stand: 22.02.2024
 Kartographie: GIS-Zentrale Potsdam: XXXX

109_k_830_01m GIS-Projekt/202039_BlauesBand_Brandenburg/Planerhebung/GIS_Planunterlagen/2.11_Defizite.mxd