


# Kumulativer Basis-Abfluss in der Wulbeck für eine trockene Sommer-Phase (Vergleichszustand)

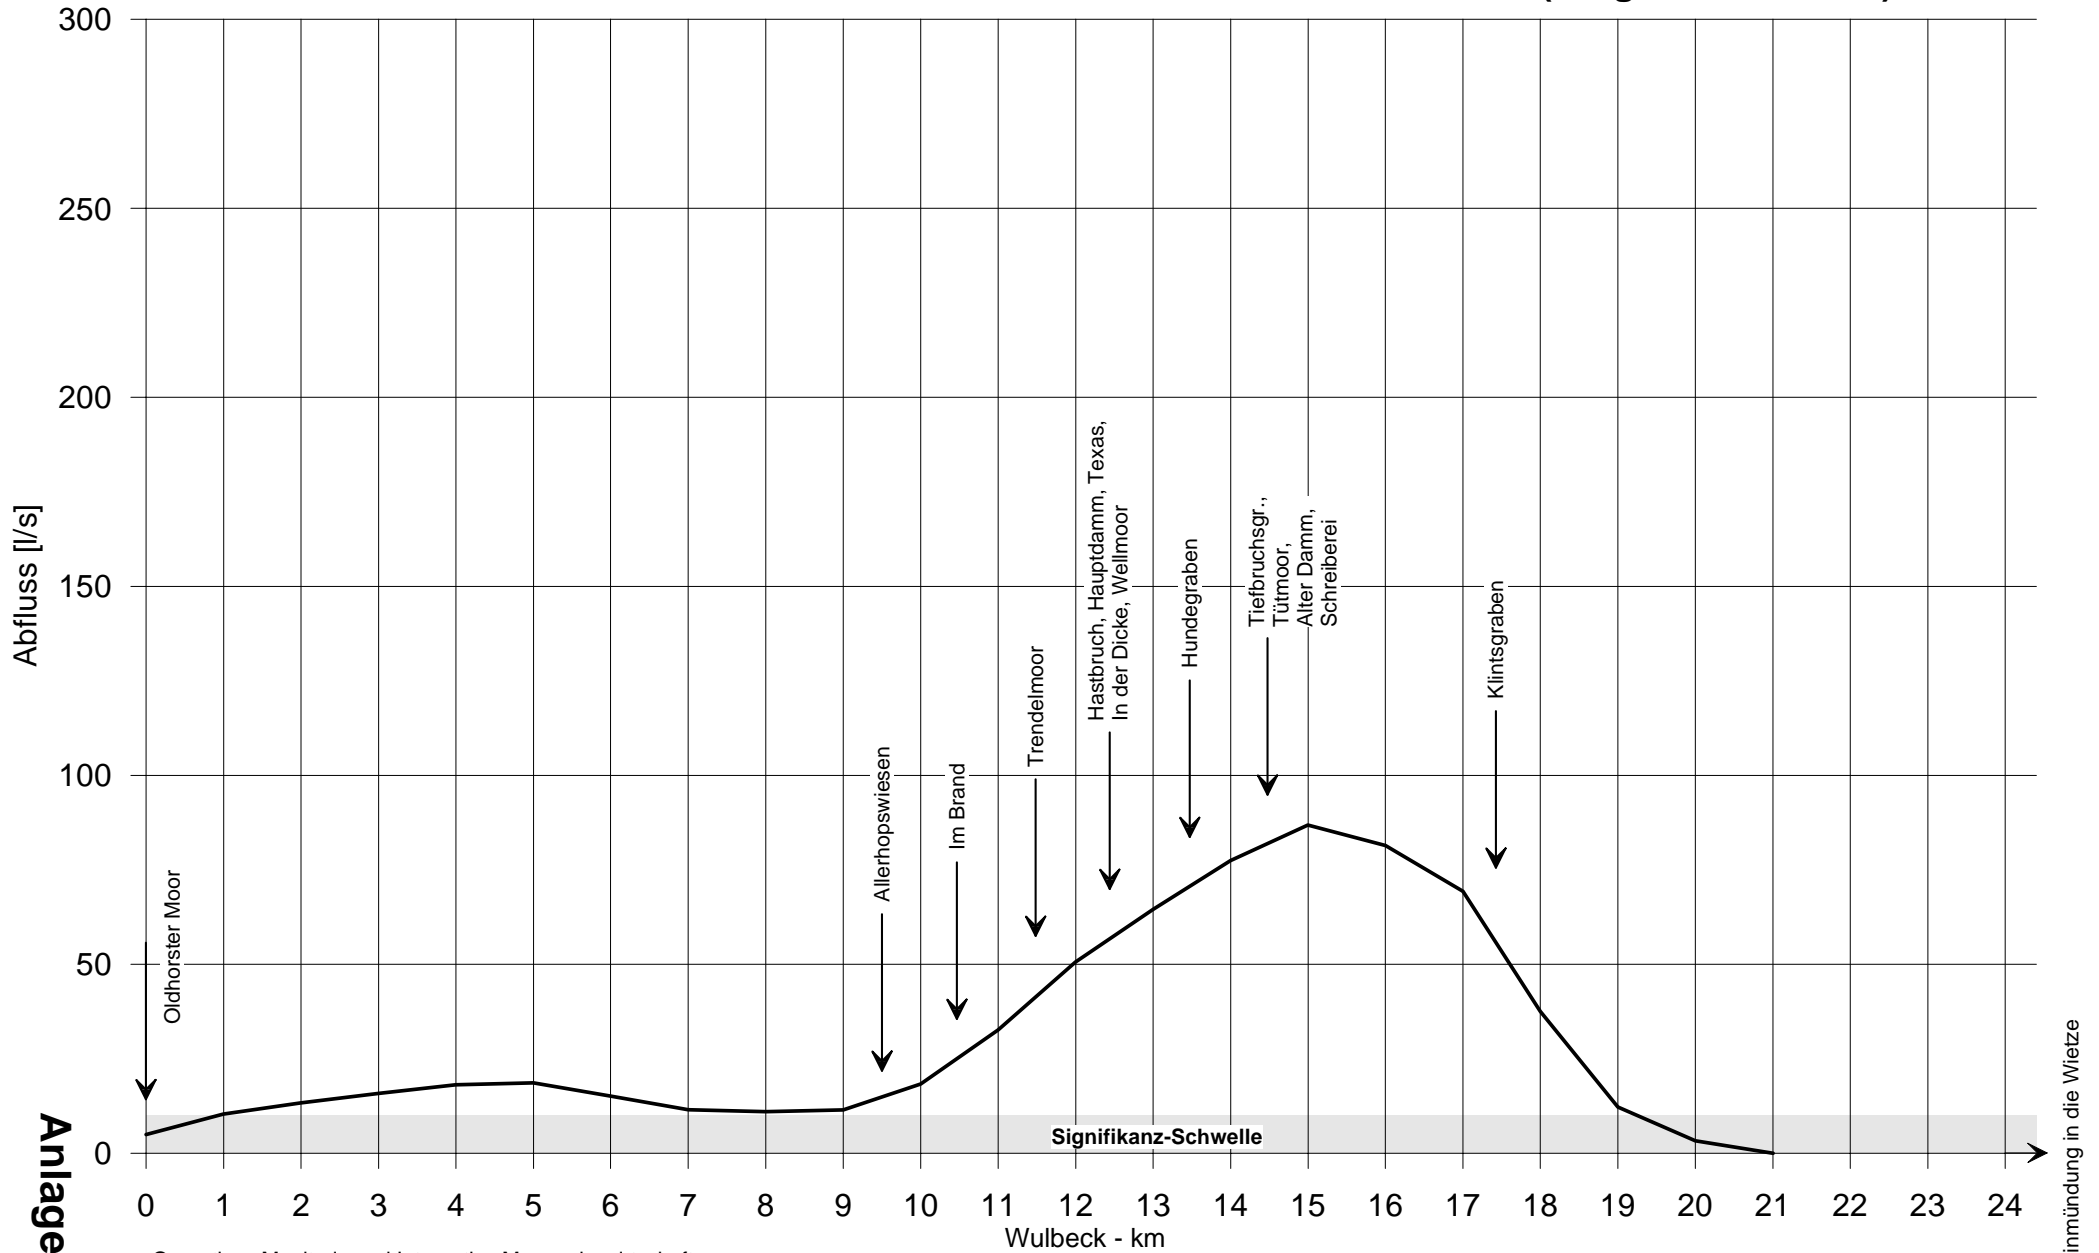

Anlage 8.2

Operatives Monitorig und Integrative Mengenbewirtschaftung  
für den Grundwasserkörper Fuhse / Wietze  
**- Teilprojekt WULBECK - Kap. 3**

NLWKN, WV Peine  
Bearbeitung: Ing.-Büro H.-H. Meyer, Hemmingen (23. Juni 2006)