


Langfristig mittlerer kumulativer Basis-Abfluss in der Wulbeck

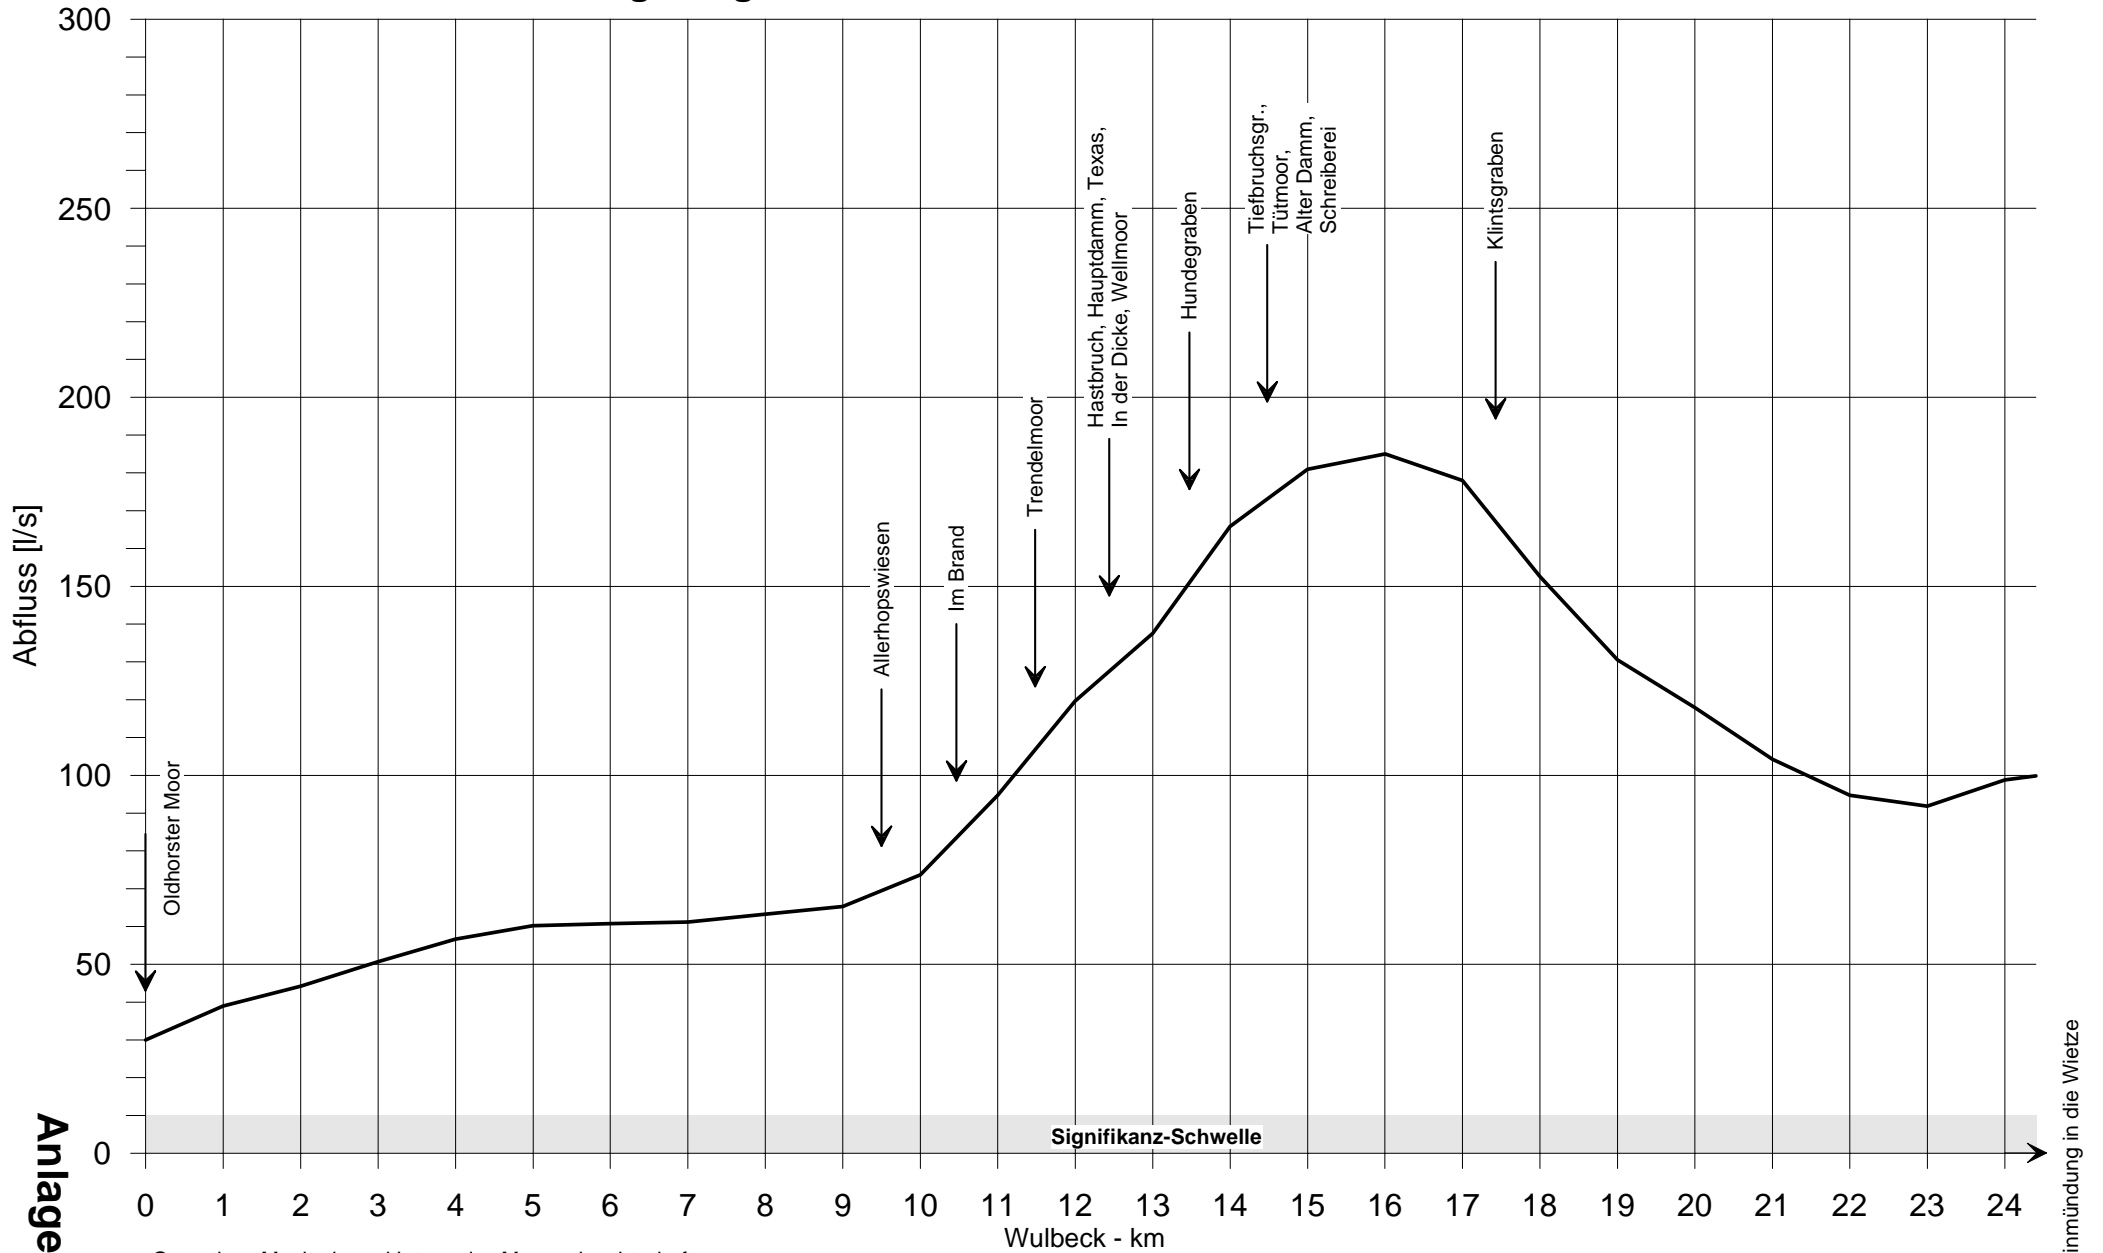

Anlage 7.2

Operatives Monitorig und Integrative Mengenbewirtschaftung
für den Grundwasserkörper Fuhse / Wietze
- Teilprojekt WULBECK, Phase 2 - Kap. 3

NLWKN, WV Peine
Bearbeitung: Ing.-Büro H.-H. Meyer, Hemmingen (28. Sep. 2007)